


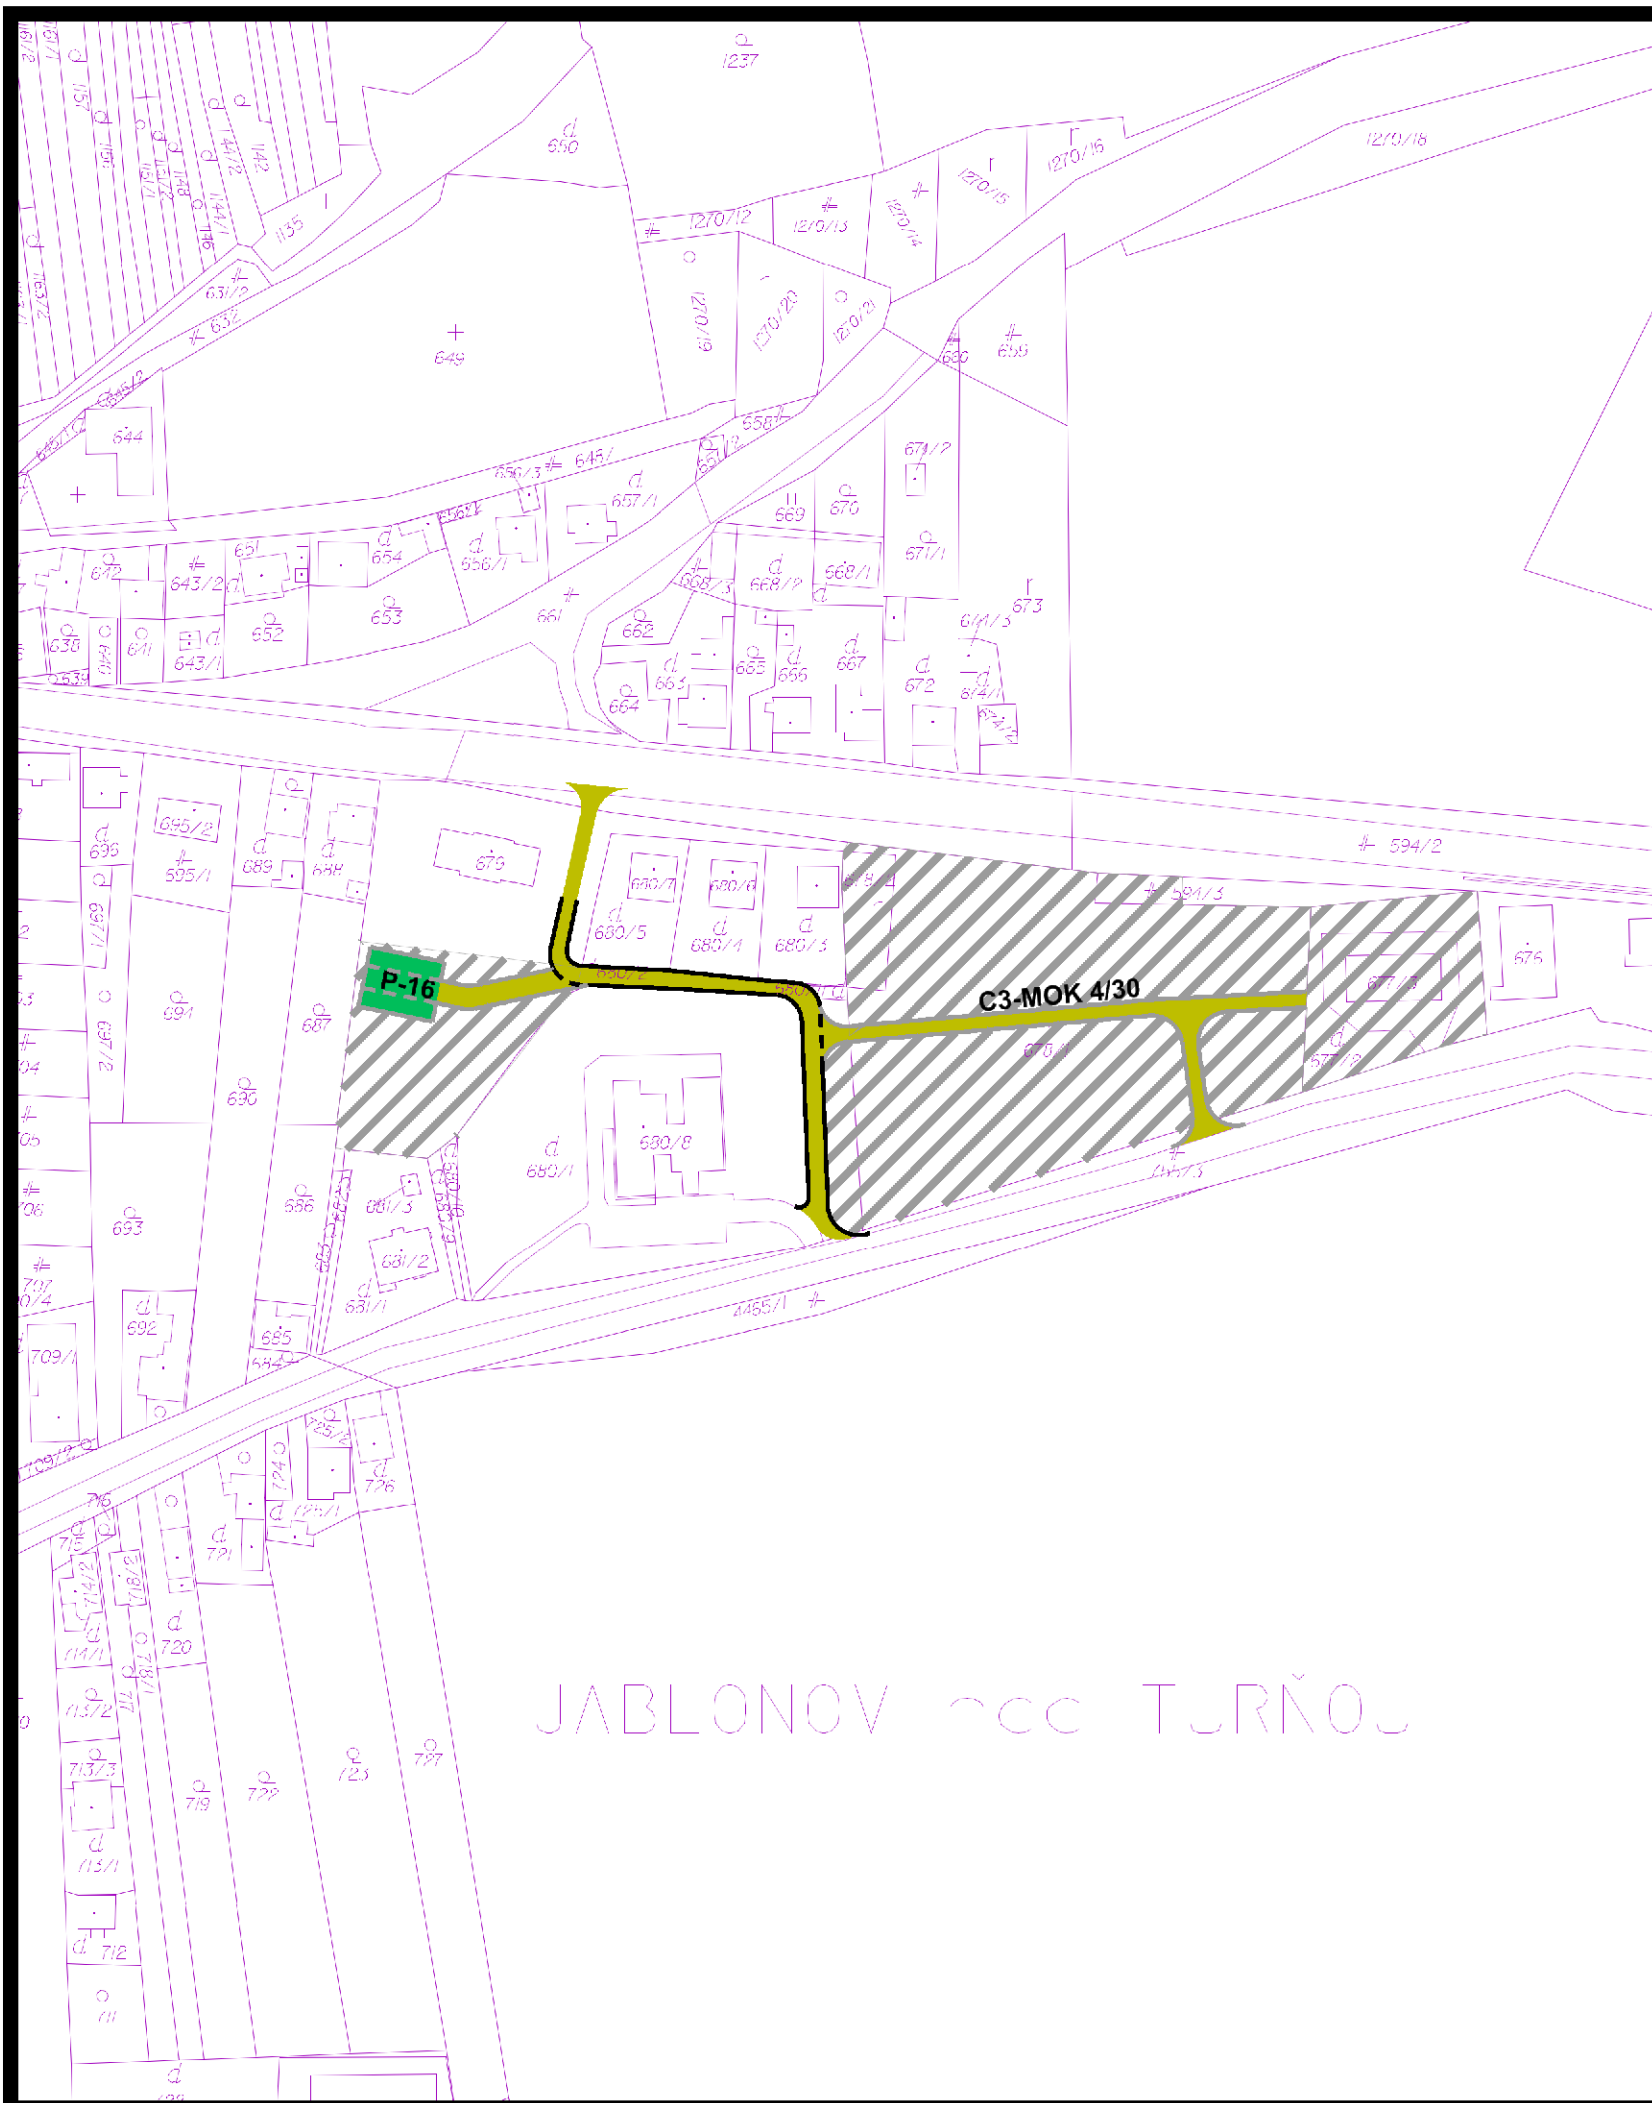

územný plán obce **JABLONOV NAD TURŇOU** ZAD č.2



stav	návrh	
		objekty a plochy zástavby
		miestne obslužné a prístupové komunikácie
		verejnú parkovisko

5 NÁVRH VEREJNÉHO DOPRAVNÉHO VYBAVENIA

túto zmenu územného plánu vypracovala
architektonická kancelária ARKA, spol. s r.o. Košice

hlavný riešiteľ: Ing.arch. Dezider Kovács

dátum vypracovania: 2017
mierka: 1:2000