




územný plán obce  
**JABLONOV NAD TURŇOU**  
ZAD č.2

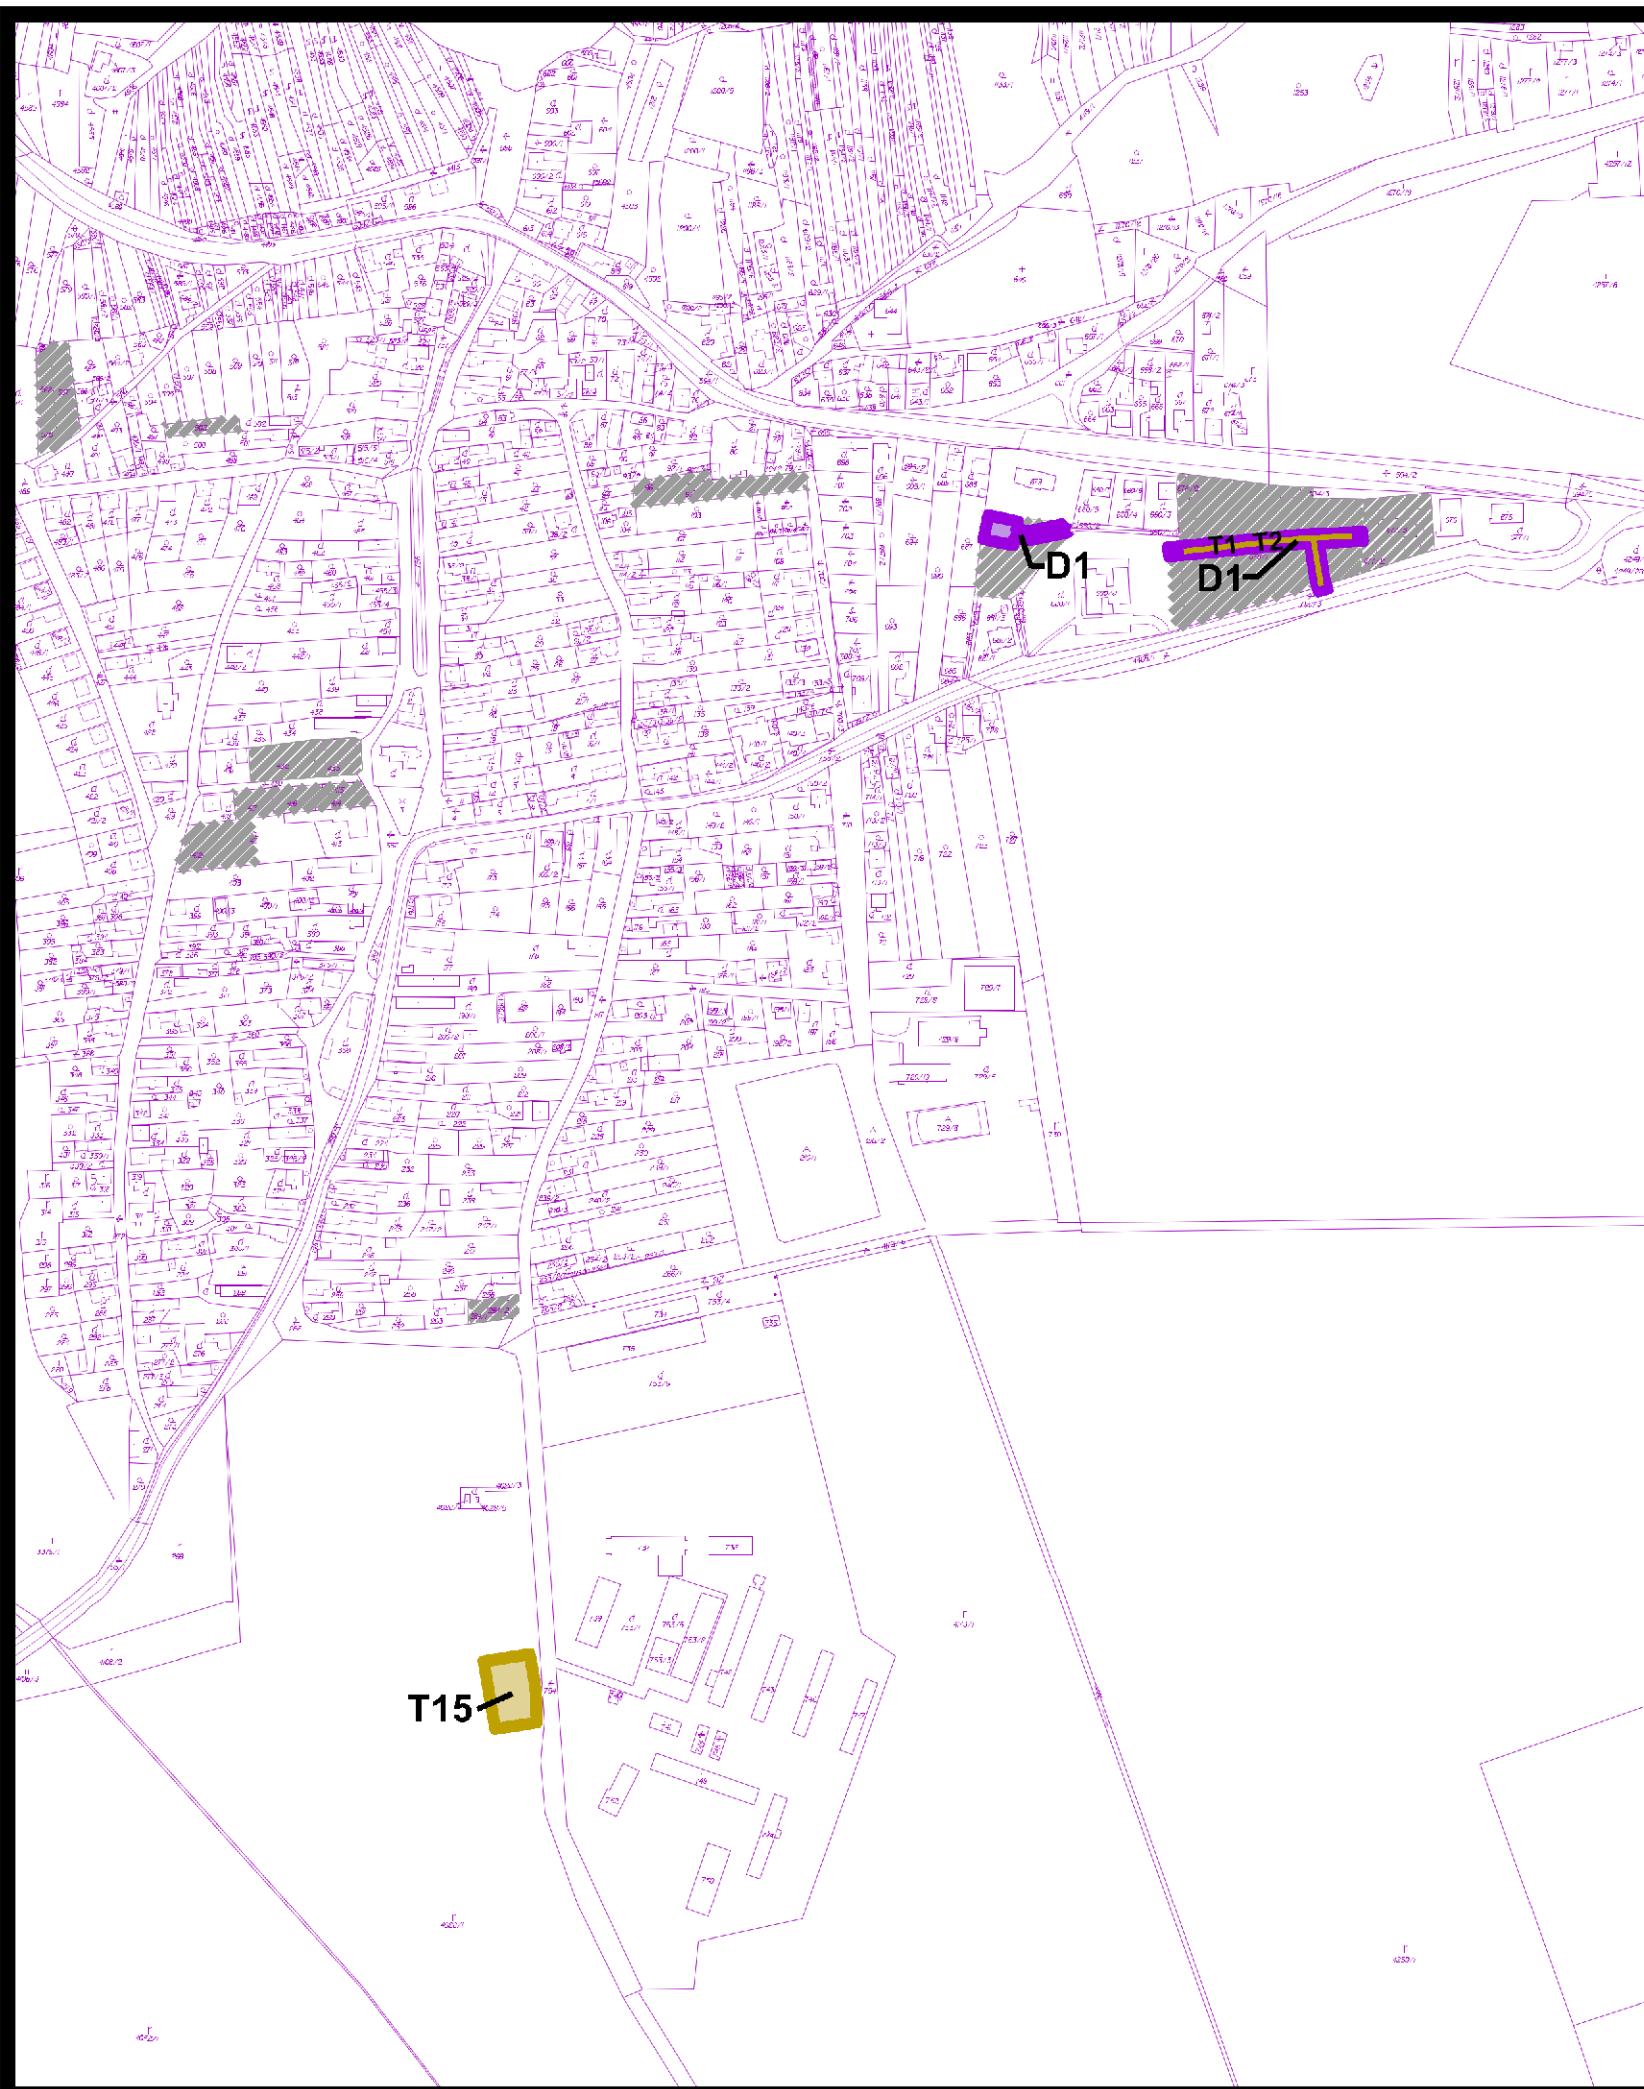

D - STAVBY PRE DOPRAVU

D1 - miestne obslužné komunikácie



T - VYBRANÉ ZARIADENIA TECHNICKEJ VYBAVENOSTI

T1 - dobudovanie rozvodnej vodovodnej siete v obci

T2 - dobudovanie splaškovej kanalizácie

T15 - čistiareň odpadových vôd

## 9 SCHÉMA ZÁVAZNÝCH ČASTÍ RIEŠENIA A VEREJNOPROSPEŠNÝCH STAVIEB

túto zmenu územného plánu vypracovala  
architektonická kancelária ARKA, spol. s r.o. Košice

hlavný riešiteľ: Ing.arch. Dezider Kovács

dátum vypracovania: 2017  
mierka: 1:5 000