




# územný plán obce **JABLONOV NAD TURŇOU** ZAD č.1

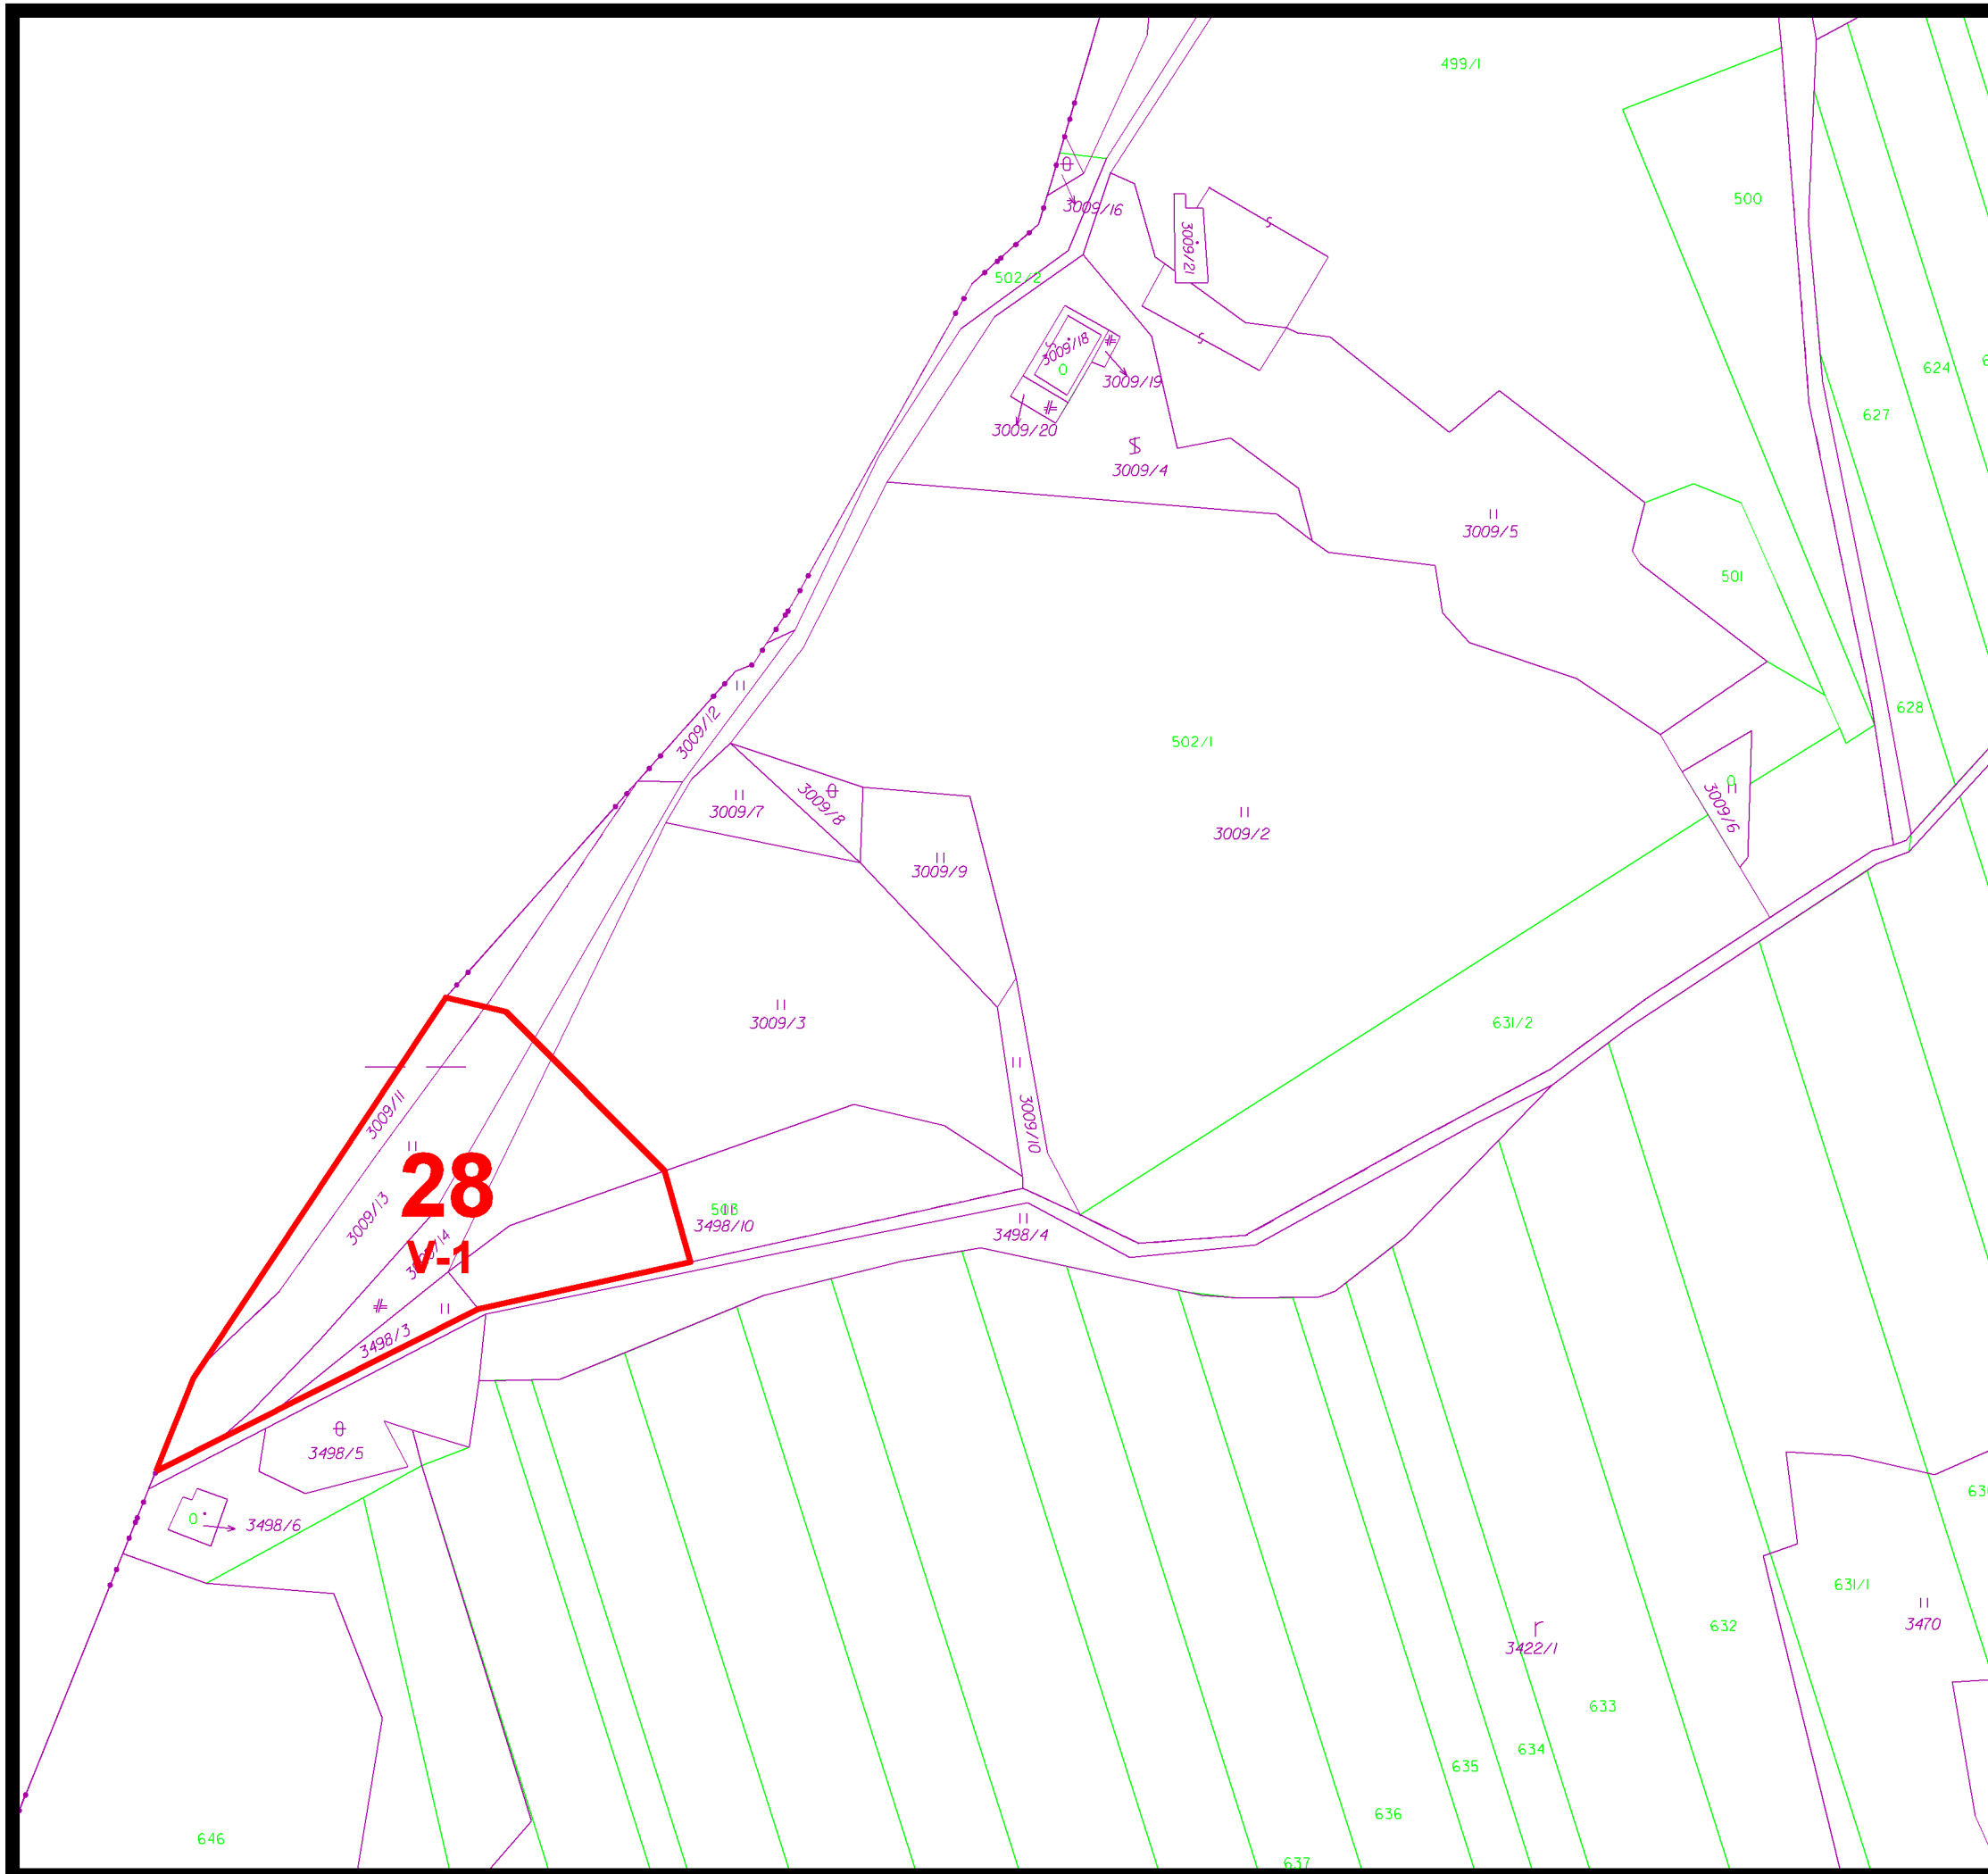

návrh

	hranica záberu
<b>28</b>	číslo záberu
<b>V-1</b>	funkcia a etapa výstavby záberu

**V Výrobné plochy**

**1 prvá etapa výstavby**

## **8 PERSPEKTÍVNE POUŽITIE PP a LP NA NEPOLNOHOSPODÁRSKE ÚČELY**

túto zmenu územného plánu vypracovala  
architektonická kancelária ARKA, spol. s r.o. Košice

hlavný riešiteľ: Ing.arch. Dezider Kovács

dátum vypracovania: máj 2015  
mierka: 1:2000