



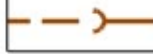
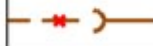




územný plán obce **JABLONOV NAD TURŇOU** ZAD č.2

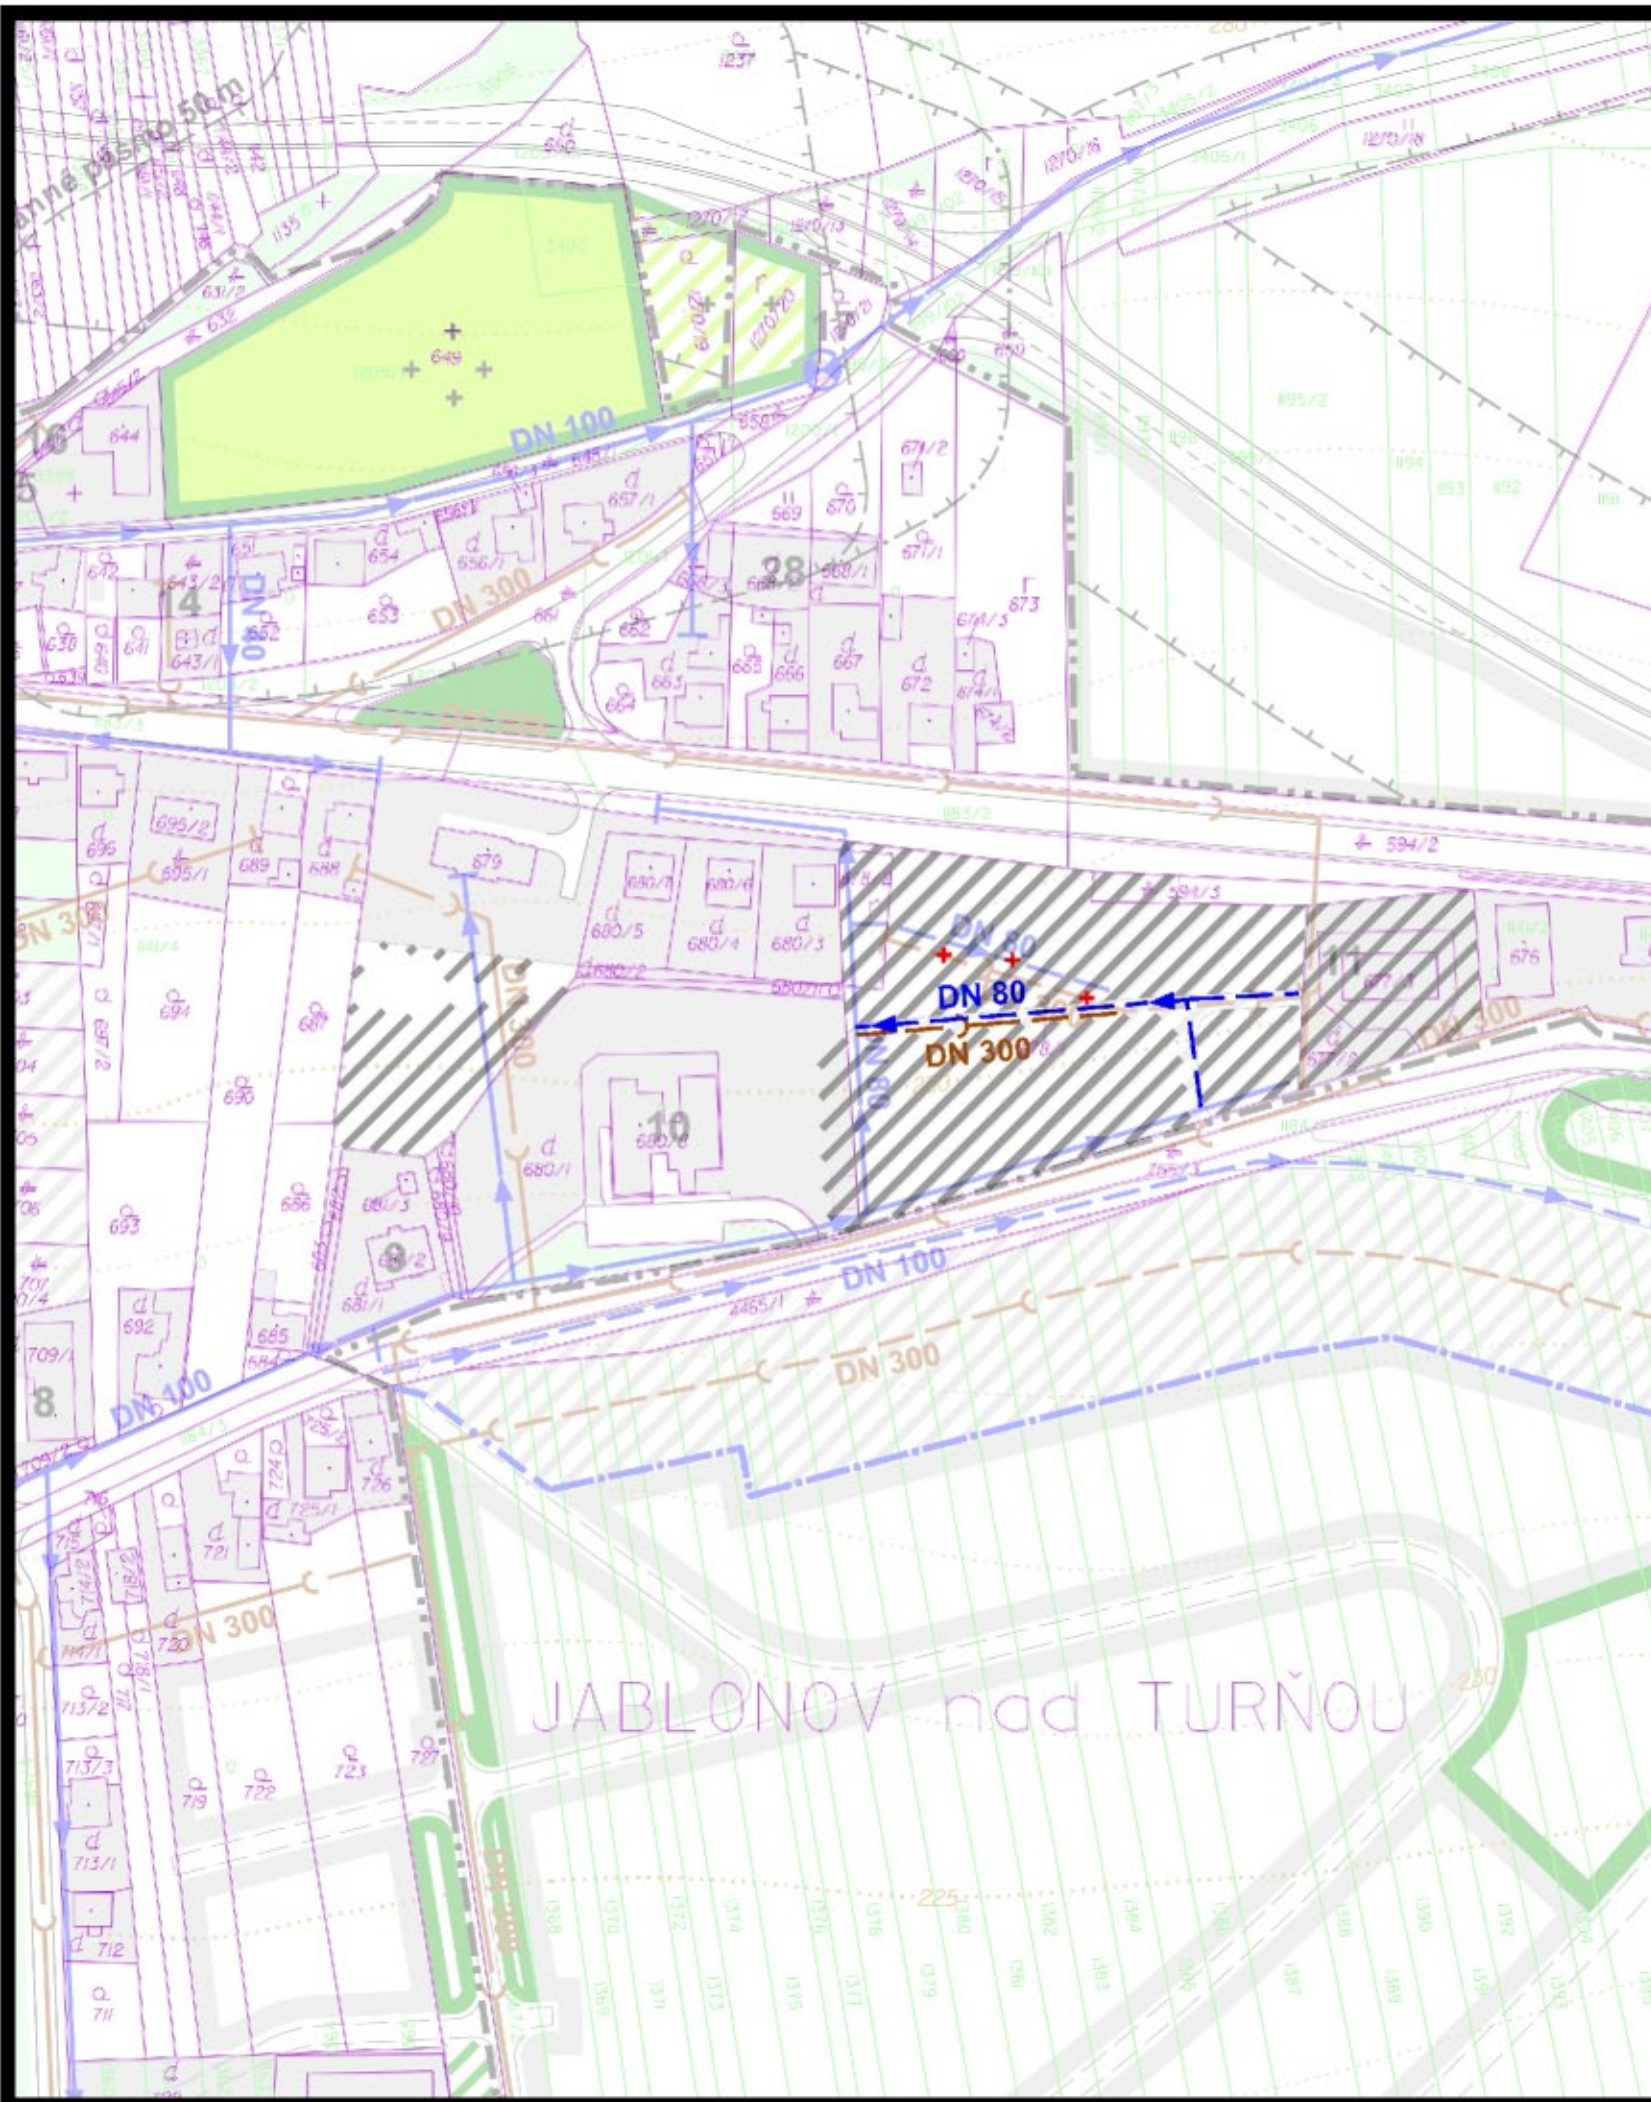

návrh

-  objekty a plochy zástavby
-  vodovod pitnej vody
-  vodovod pitnej vody na zrušenie
-  kanalizačná sieť
-  kanalizačná sieť na zrušenie

6 NÁVRH VEREJNÉHO TECHNICKÉHO VYBAVENIA vodné hospodárstvo

túto zmenu územného plánu vypracovala
architektonická kancelária ARKA, spol. s r.o. Košice

hlavný riešiteľ: Ing.arch. Dezider Kovács

dátum vypracovania: 2017
mierka: 1:2000