


územný plán obce **JABLONOV NAD TURŇOU** ZAD č.1

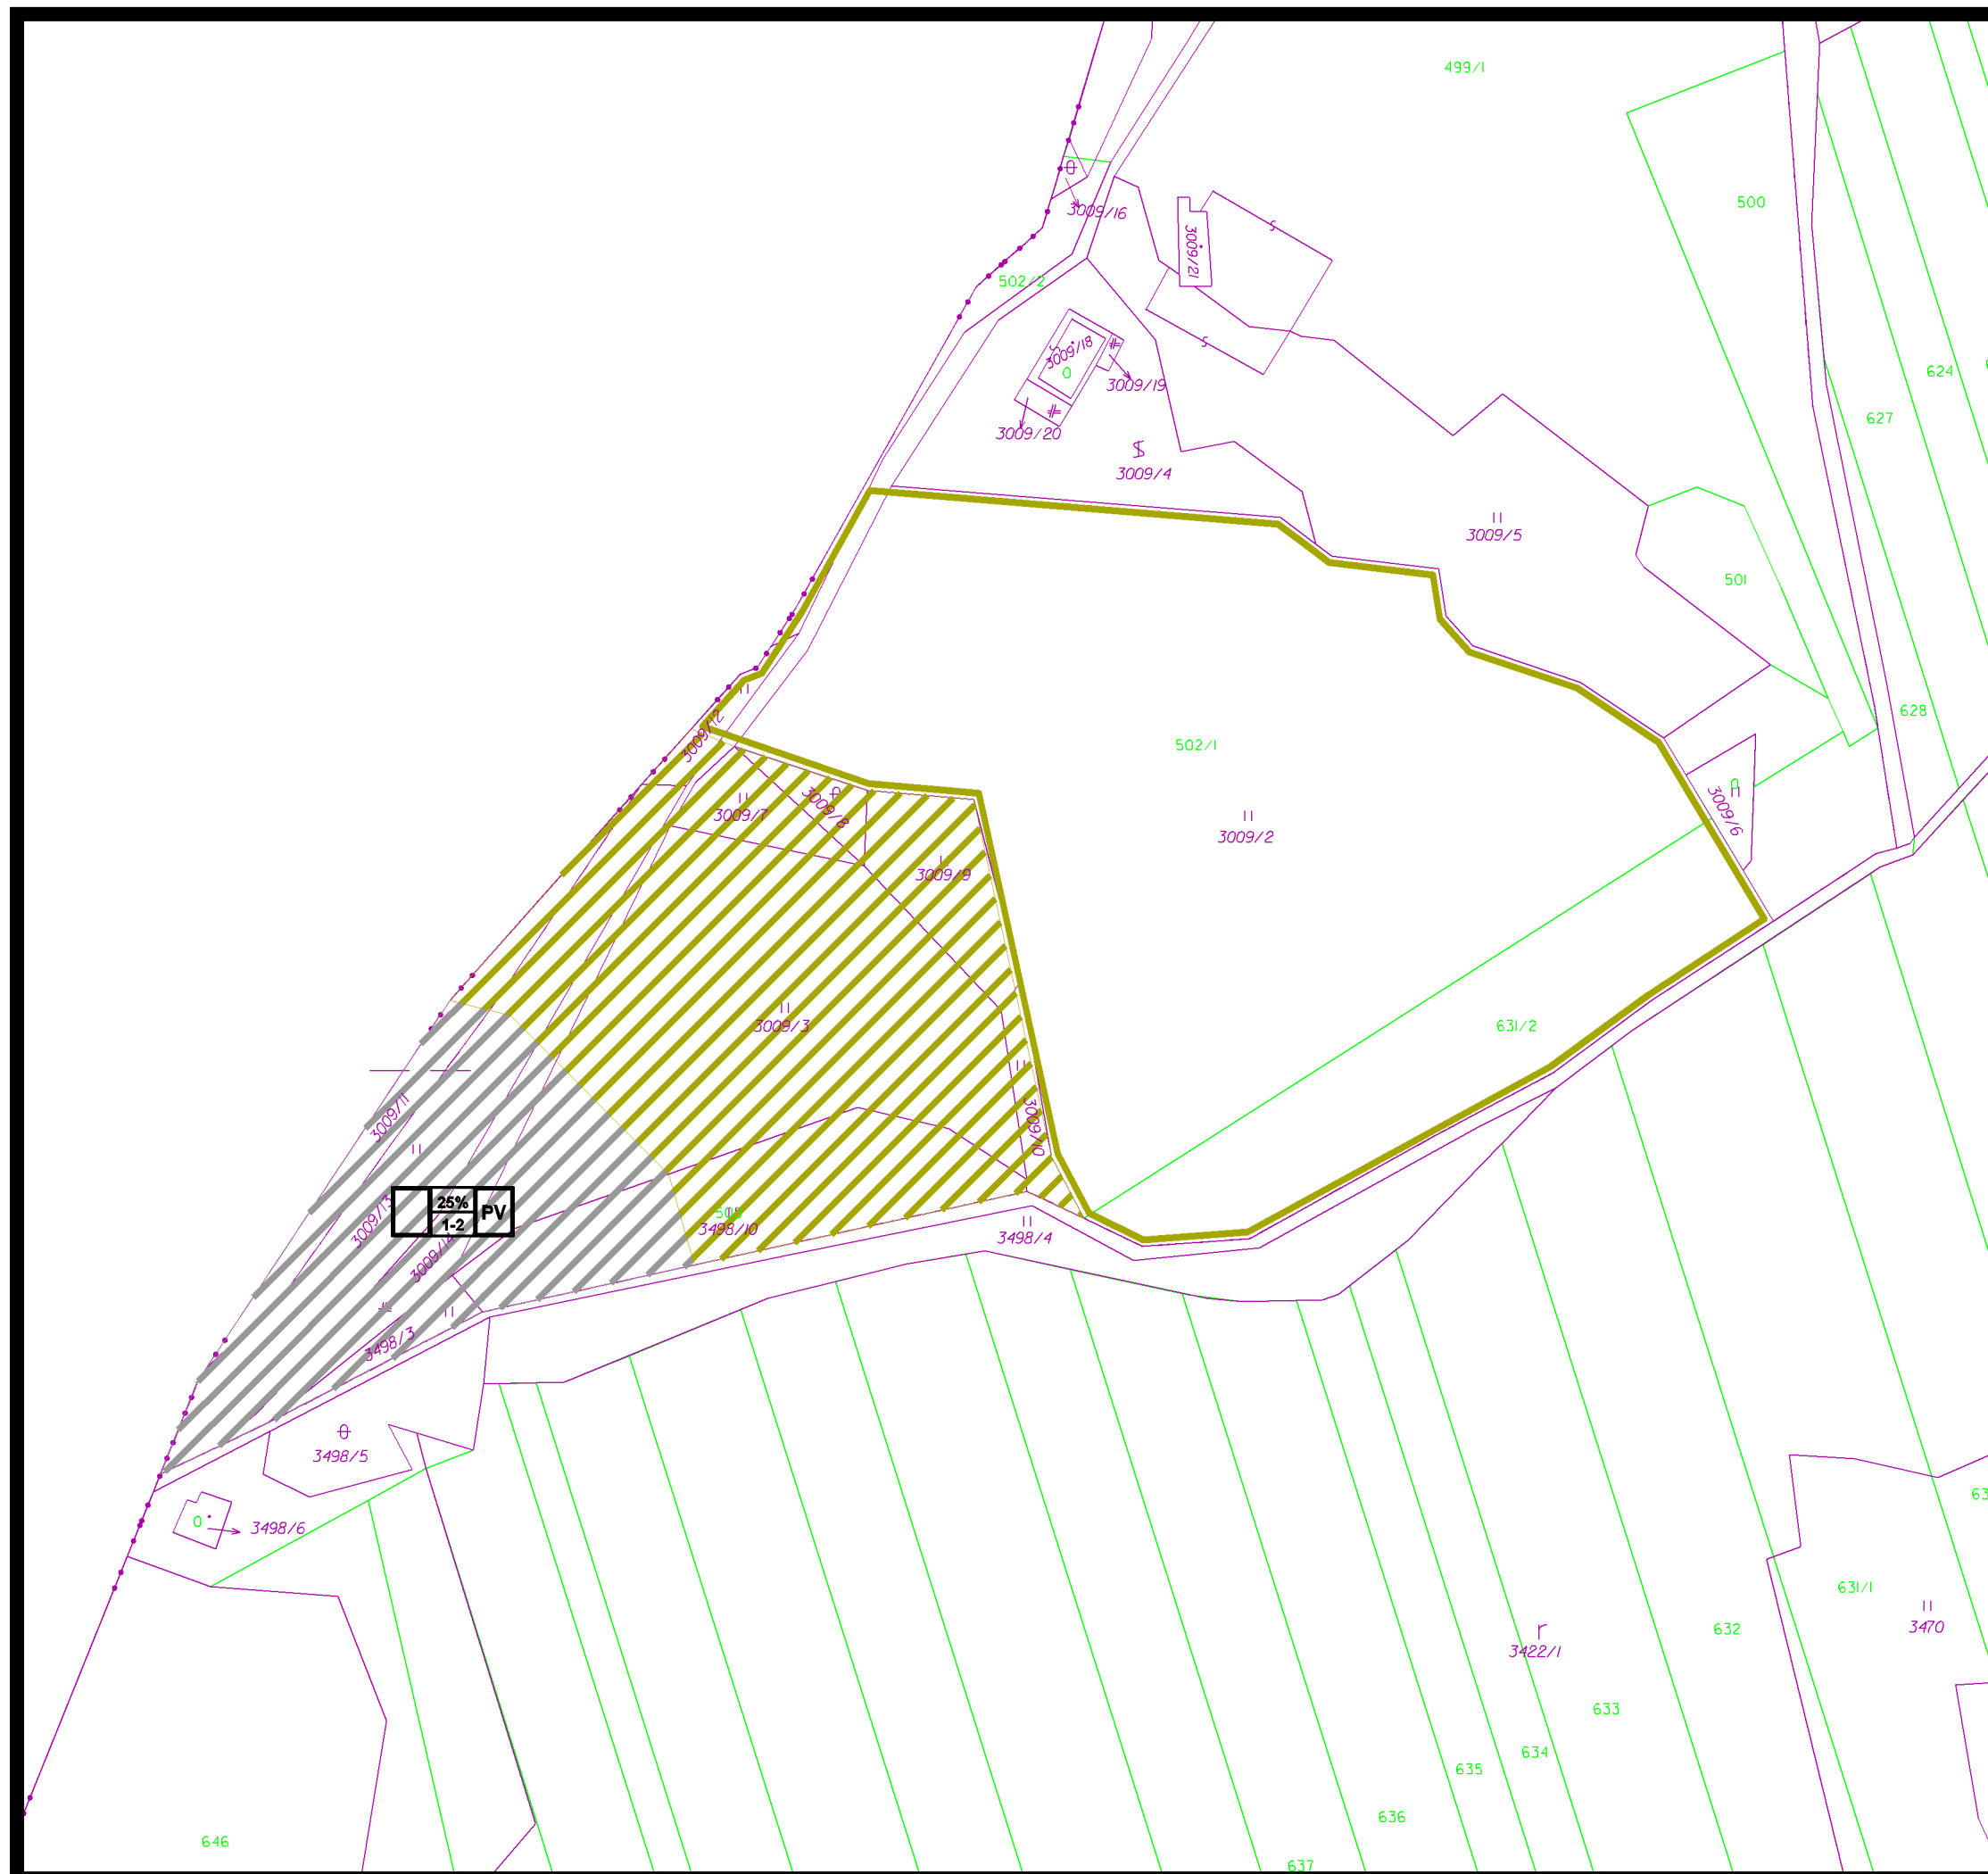

návrh	výhľad	
		objekty a plochy výroby, skladov a zariadení technickej infraštruktúry
		plochy sádov

FUNKČNÉ ČLENENIE

PV výrobné podnikateľské aktivity,
skladové hospodárstvo

4 KOMPLEXNÝ VÝKRES PRIESTOROVÉ USPORIADANIA A FUNKČNÉHO VYUŽÍVANIE ZASTAVANÉHO ÚZEMIA

túto zmenu územného plánu vypracovala
architektonická kancelária ARKA, spol. s r.o. Košice

hlavný riešiteľ: Ing.arch. Dezider Kovács

dátum vypracovania: máj 2015
mierka: 1:2000