




územný plán obce  
**JABLONOV NAD TURŇOU**  
ZAD č.2

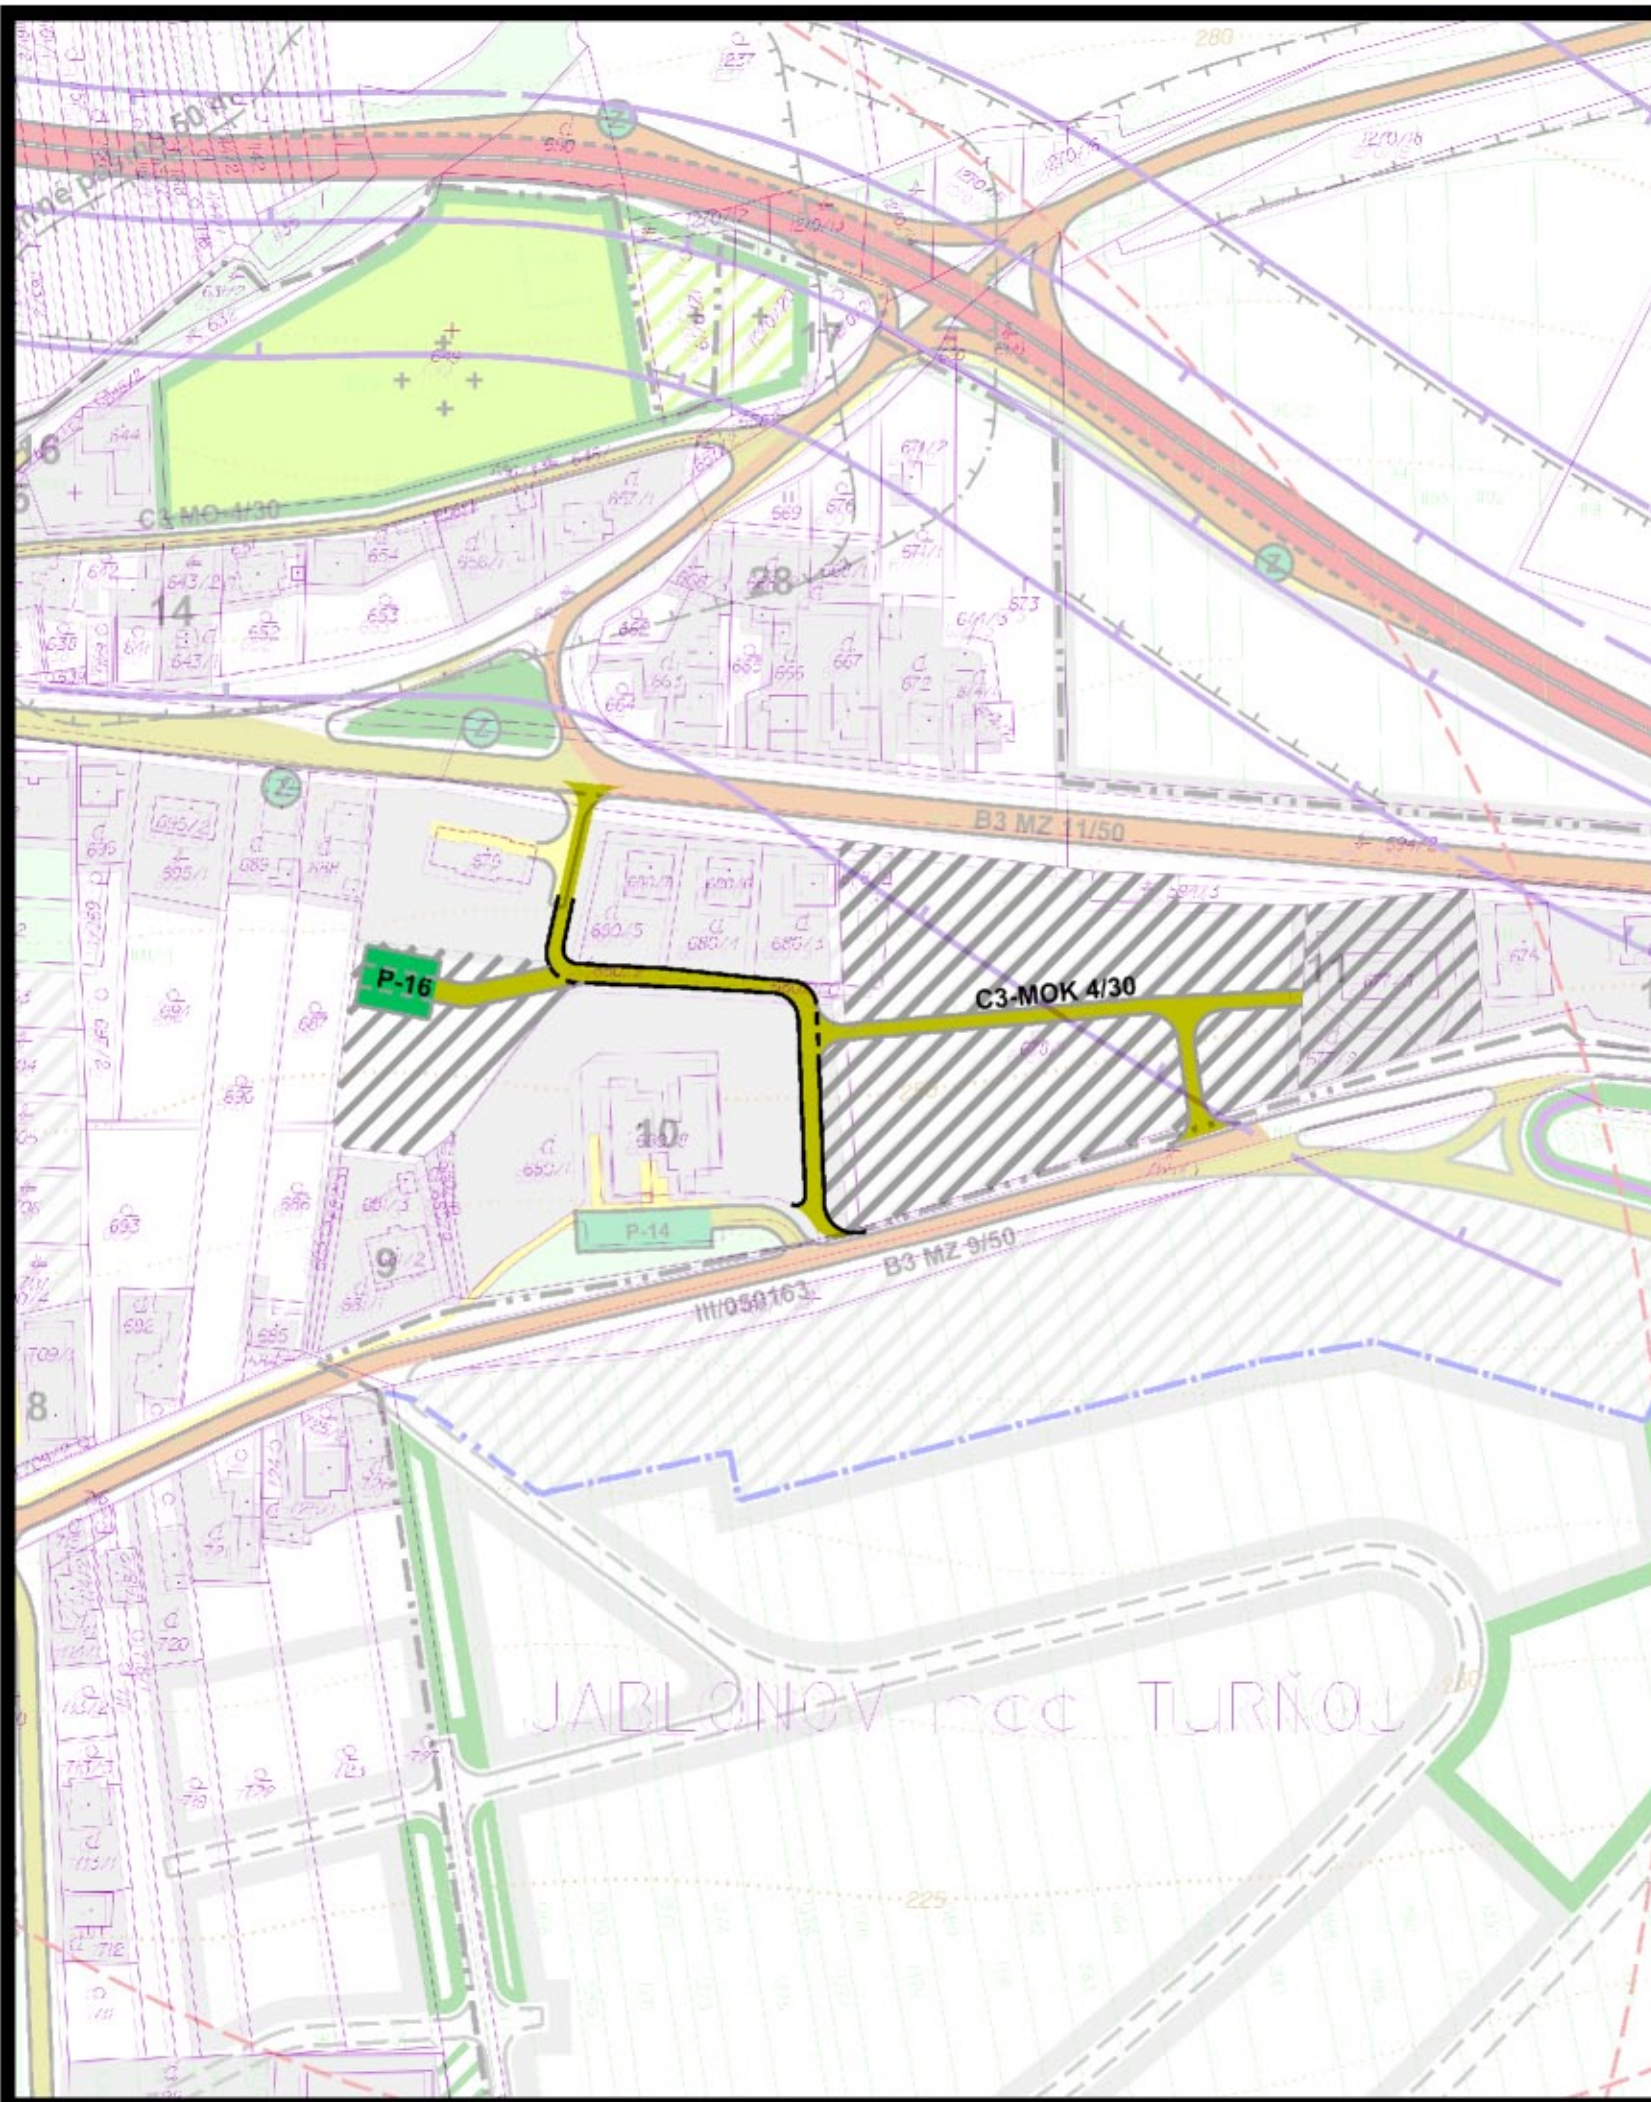

stav	návrh	
		objekty a plochy zástavby
		miestne obslužné a prístupové komunikácie
		verejné parkovisko

## 5 NÁVRH VEREJNÉHO DOPRAVNÉHO VYBAVENIA

túto zmenu územného plánu vypracovala  
architektonická kancelária ARKA, spol. s r.o. Košice

hlavný riešiteľ: Ing.arch. Dezider Kovács

dátum vypracovania: 2017  
mierka: 1:2000