


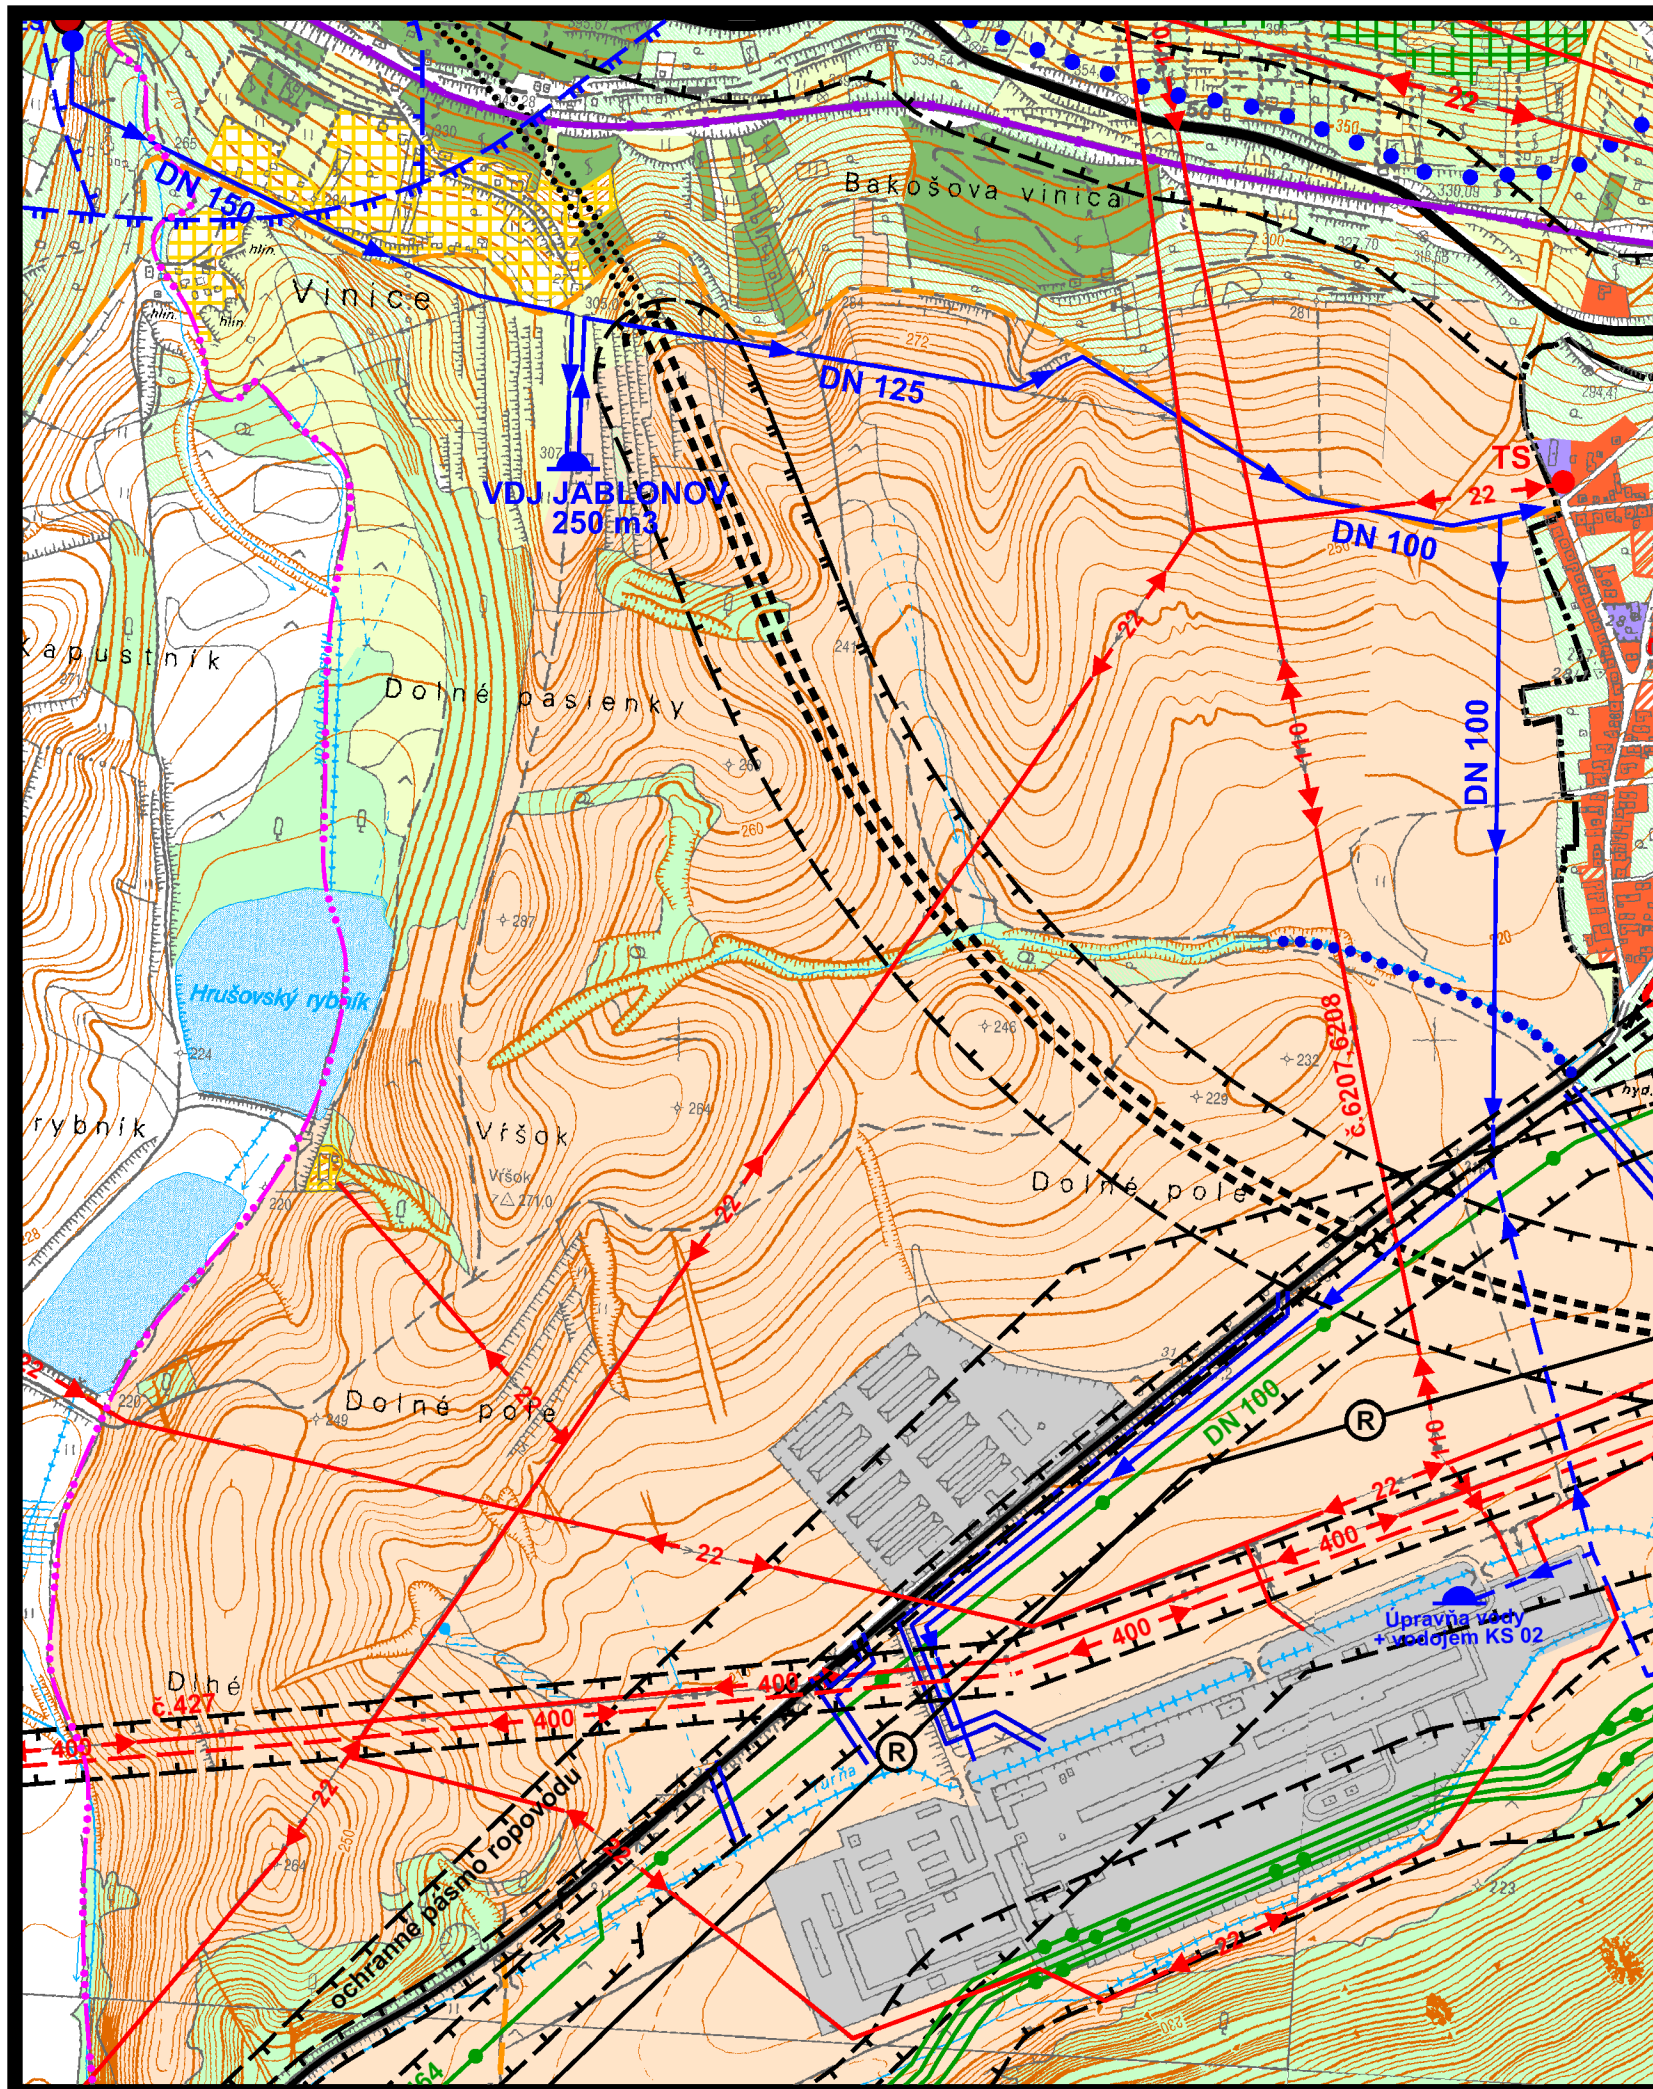

územný plán obce **JABLONOV NAD TURŇOU** ZAD č.1

2 KOMPLEXNÝ VÝKRES PRIESTOROVÉ USPORIADANIA A FUNKČNÉHO VYUŽÍVANIA ZASTAVANÉHO ÚZEMIA

túto zmenu územného plánu vypracovala
architektonická kancelária ARKA, spol. s r.o. Košice

hlavný riešiteľ: Ing.arch. Dezider Kovács

dátum vypracovania: máj 2015
mierka: 1:10 000