


územný plán obce Jablonov nad Turňou

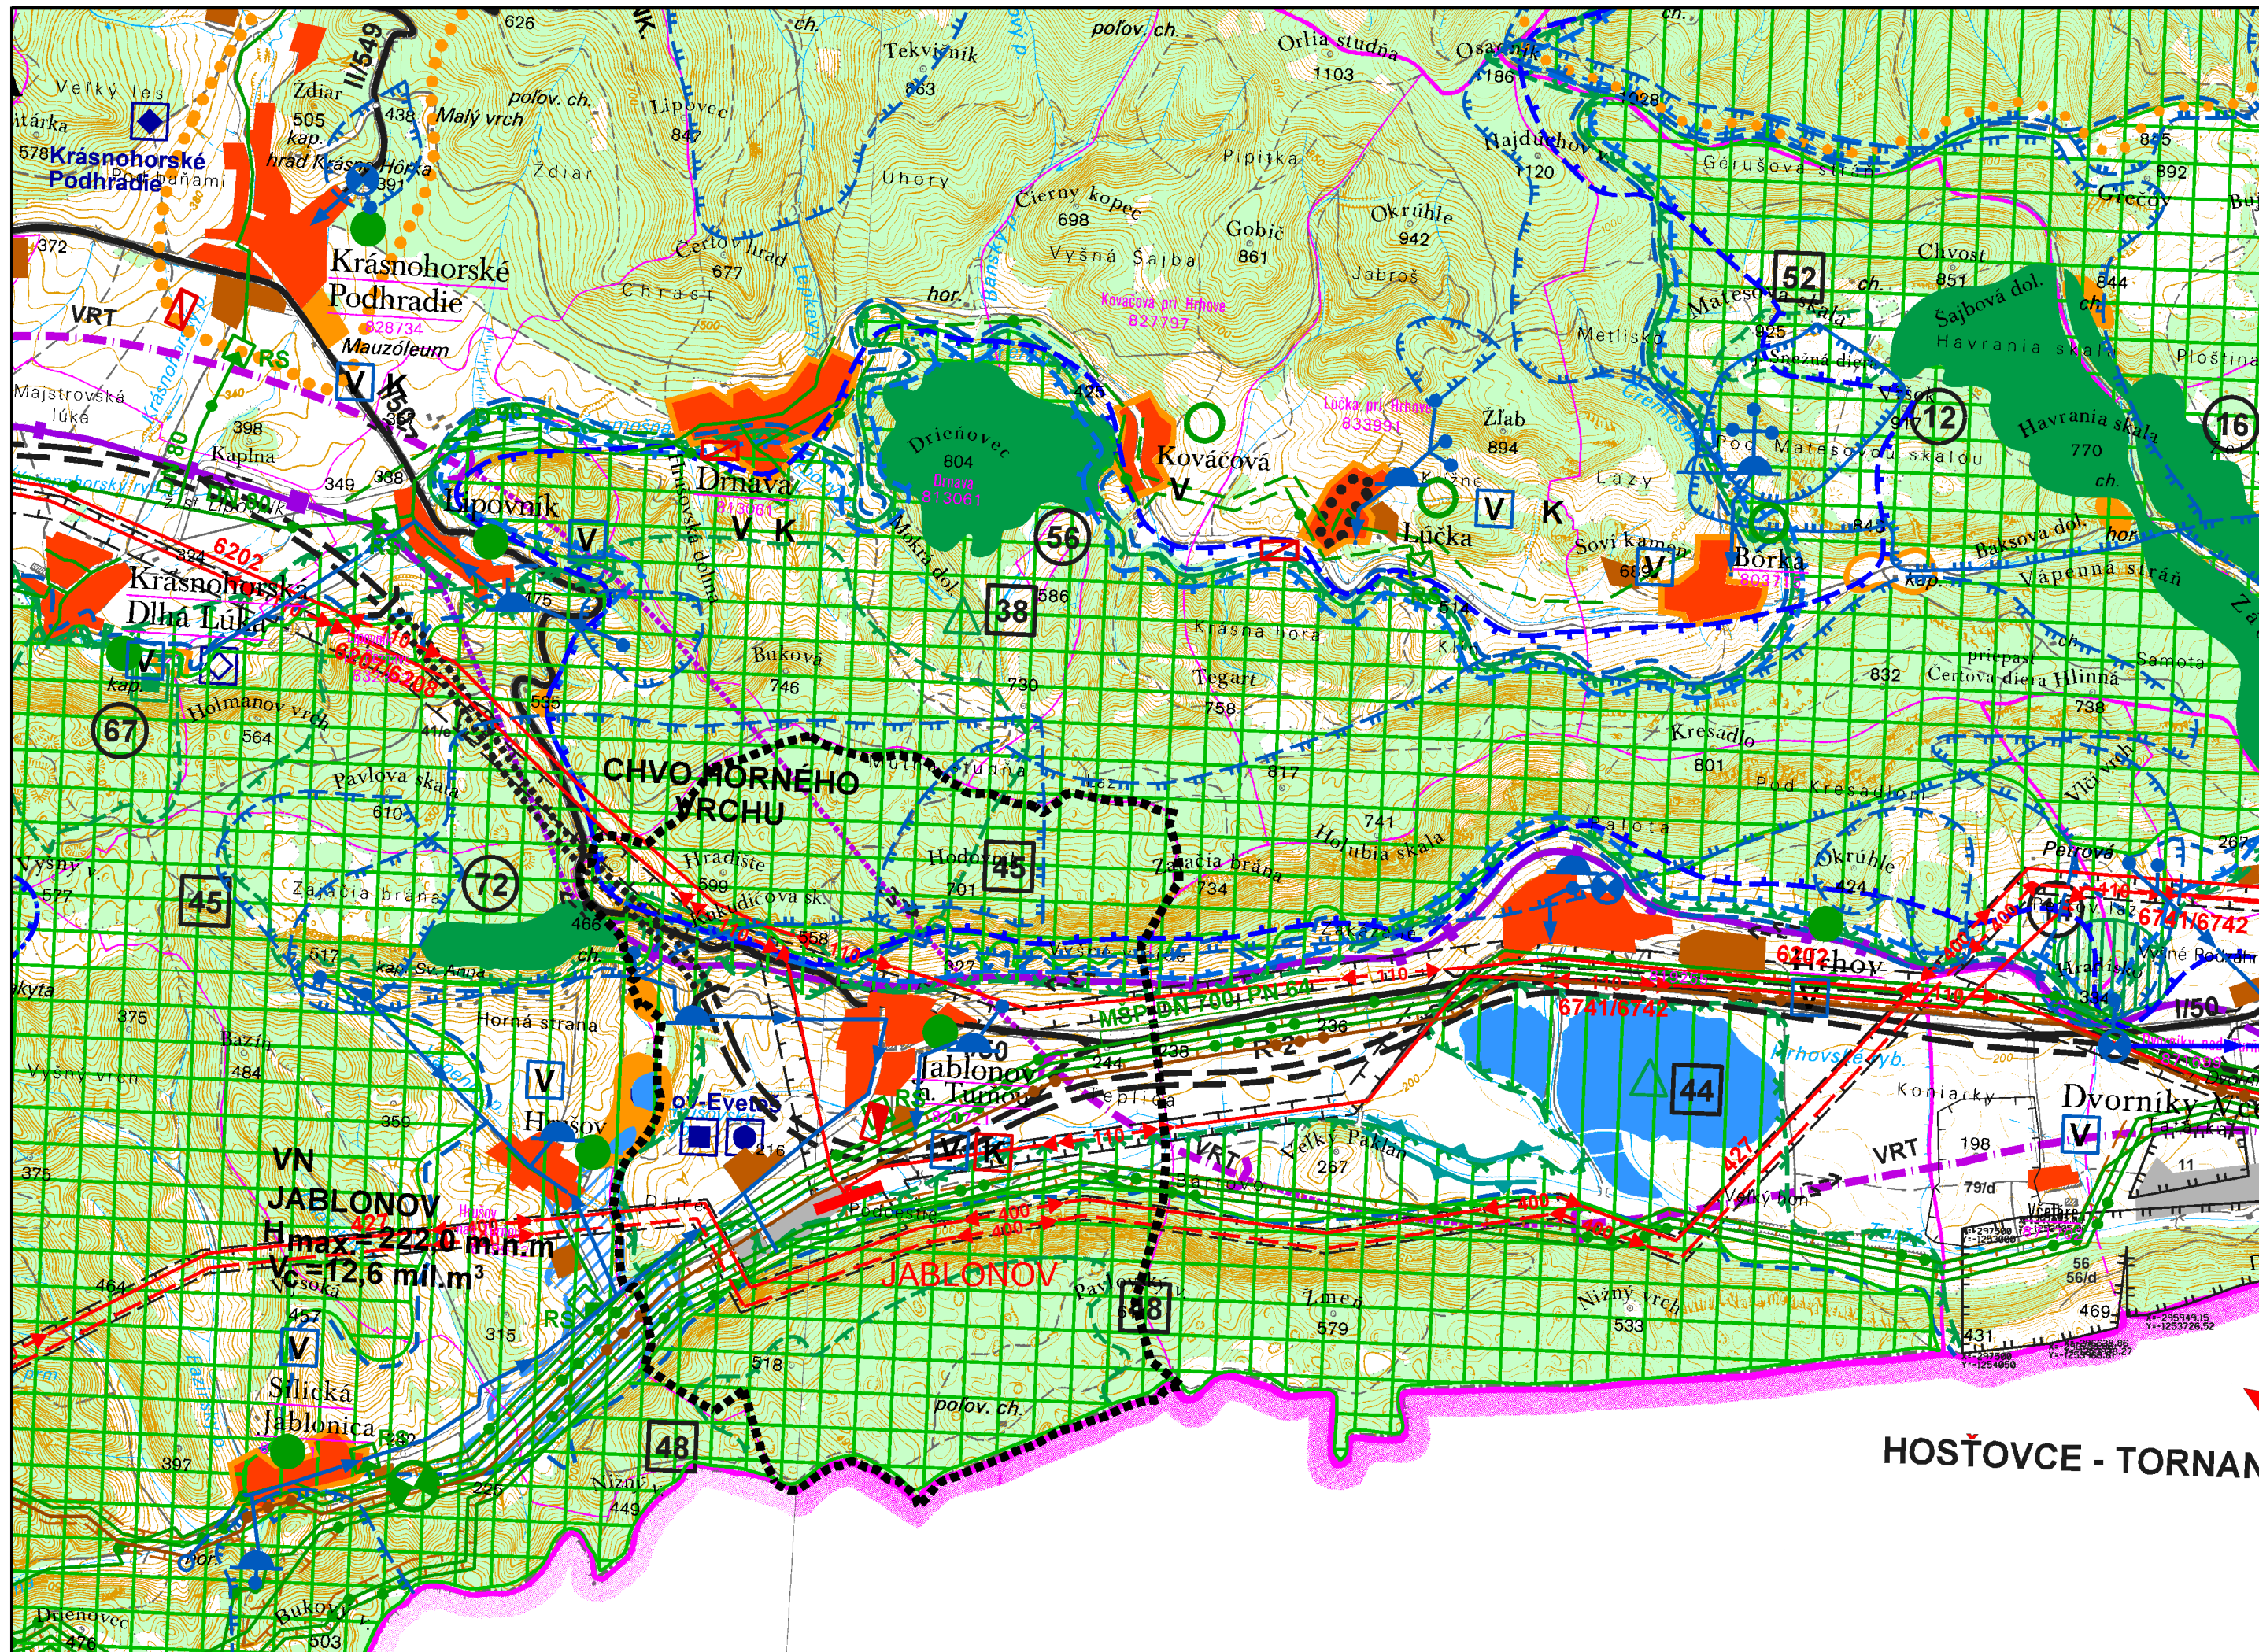


stav	návrh	výhľad	stav	návrh
hranica riešeného územia	obytná plocha	hranica riešeného územia	biosférická rezervácia	chránené vtáčie územia
obytná plocha	plocha priemyselnej výroby a skladov	obytná plocha	medzinárodné stredisko turizmu	chránené vtáčie územia
plocha priemyselnej výroby a skladov	príemyselný park	plocha priemyselnej výroby a skladov	nadregionálne stredisko turizmu	medzinárodné stredisko turizmu
príemyselný park	poľnohospodársky dvor	príemyselný park	regionálne stredisko turizmu	regionálne stredisko turizmu
poľnohospodársky dvor	plocha rekreácie a turizmu	poľnohospodársky dvor	letné stredisko s pobytom pri vode	letné stredisko s pobytom pri vode
plocha rekreácie a turizmu	rekreačná obec	plocha rekreácie a turizmu	podzemný vodný zdroj	podzemný vodný zdroj
rekreačná obec	plocha športu	rekreačná obec	povrchový vodný zdroj	povrchový vodný zdroj
plocha športu	rekreačný priestor	plocha športu	hlavné diaľkové privádzacie vody	hlavné diaľkové privádzacie vody
rekreačný priestor	hranica lesoparku	rekreačný priestor	hlavný skupinový privádzací pitnej vody	hlavný skupinový privádzací pitnej vody
hranica lesoparku	chránené ložiskové územie	hranica lesoparku	vodojem	vodojem
chránené ložiskové územie	dobývací priestor	chránené ložiskové územie	čerpacia stanica	čerpacia stanica
dobývací priestor	národný park	dobývací priestor	úpravňa vody	úpravňa vody
národný park	ochranné pásmo národného parku	národný park	sídlo s vodovodom	sídlo s vodovodom
ochranné pásmo národného parku	národná prírodná rezervácia	ochranné pásmo národného parku	PHO zdroja pitnej vody 2.stupňa	PHO zdroja pitnej vody 2.stupňa
národná prírodná rezervácia	identifikačný kód chráneného územia	národná prírodná rezervácia	PHO zdroja pitnej vody 3.stupňa	PHO zdroja pitnej vody 3.stupňa
identifikačný kód chráneného územia	hranica ochranného pásma NhNKP	identifikačný kód chráneného územia	čistiareň odpadových vôd	čistiareň odpadových vôd
hranica ochranného pásma NhNKP	rýchlostná komunikácia R2	hranica ochranného pásma NhNKP	skupinový kanalizačný zberač	skupinový kanalizačný zberač
rýchlostná komunikácia R2	cesty I. a II. triedy	rýchlostná komunikácia R2	sídlo s kanalizáciou	sídlo s kanalizáciou
cesty I. a II. triedy	významná cesta III. tr., resp. miestne komunikácie	cesty I. a II. triedy	ropovod	ropovod
významná cesta III. tr., resp. miestne komunikácie	dvojkoľajová železničná trať	významná cesta III. tr., resp. miestne komunikácie	vysokotlakový tranzitný plynovod	vysokotlakový tranzitný plynovod
dvojkoľajová železničná trať	železničná stanica	dvojkoľajová železničná trať	vysokotlakový plynovod	vysokotlakový plynovod
železničná stanica	vysokorychlostná železničná trať	železničná stanica	stredotlakový plynovod	stredotlakový plynovod
vysokorychlostná železničná trať	skládky na odpad nebezpečný - komunálny	vysokorychlostná železničná trať	regulačná stanica plynu	regulačná stanica plynu
skládky na odpad nebezpečný - komunálny	odkalkiská	skládky na odpad nebezpečný - komunálny	plynofikované sídlo	plynofikované sídlo
odkalkiská	vodná nádrž	odkalkiská	dvojité 110 kV vonkajšie elektrické vedenie	dvojité 110 kV vonkajšie elektrické vedenie
vodná nádrž	vodárenská nádrž kategórie "C"	vodná nádrž	jednoduché 110 kV vonkajšie elektrické vedenie	jednoduché 110 kV vonkajšie elektrické vedenie
vodárenská nádrž kategórie "C"		vodárenská nádrž kategórie "C"	transformovňa	transformovňa

spracované na podklade UPN VÚC Košický kraj Zád 2009

Územný plán obce bol schválený dňa uznesením Obecného zastupiteľstva č.

Pavel Hric starosta obce

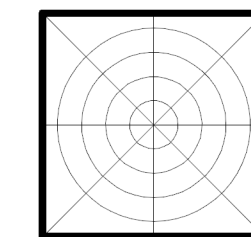

obsah výkresu	Širšie vzťahy	mierka
		1:50 000

architektonická kancelária	arika	názov dokumentácie	ÚZEMNÝ PLÁN OBCE JABLONOV NAD TURŇOU návrh
	SPOLOČNOSŤ s r.o. 040 01 Košice Zvonárska ul. 23 tel./fax: 055 729 41 51 e-mail: arika@atonline.sk	obstarávateľ	Obec Jablonov nad Turňou
	hlavný riešiteľ / autor	ing. arch. Dezider KOVÁCS	číslo výkresu
	hlavný inžinier projektu	ing. arch. Dezider KOVÁCS	1
zodpovedný projektant	ing. arch. Dezider KOVÁCS		
vypracoval	ing. arch. Dezider KOVÁCS		
kreslil	Jozef ŽIARAN	kontroloval	ing. arch. Dušan MAREK
druh projektu	územnoplánovacia dokumentácia		
číslo zákazky	7007/2008	formát	13xA4
archívne číslo	upg 7007/2008	dátum	november 2012

HOSŤOVCE - TORNAN