
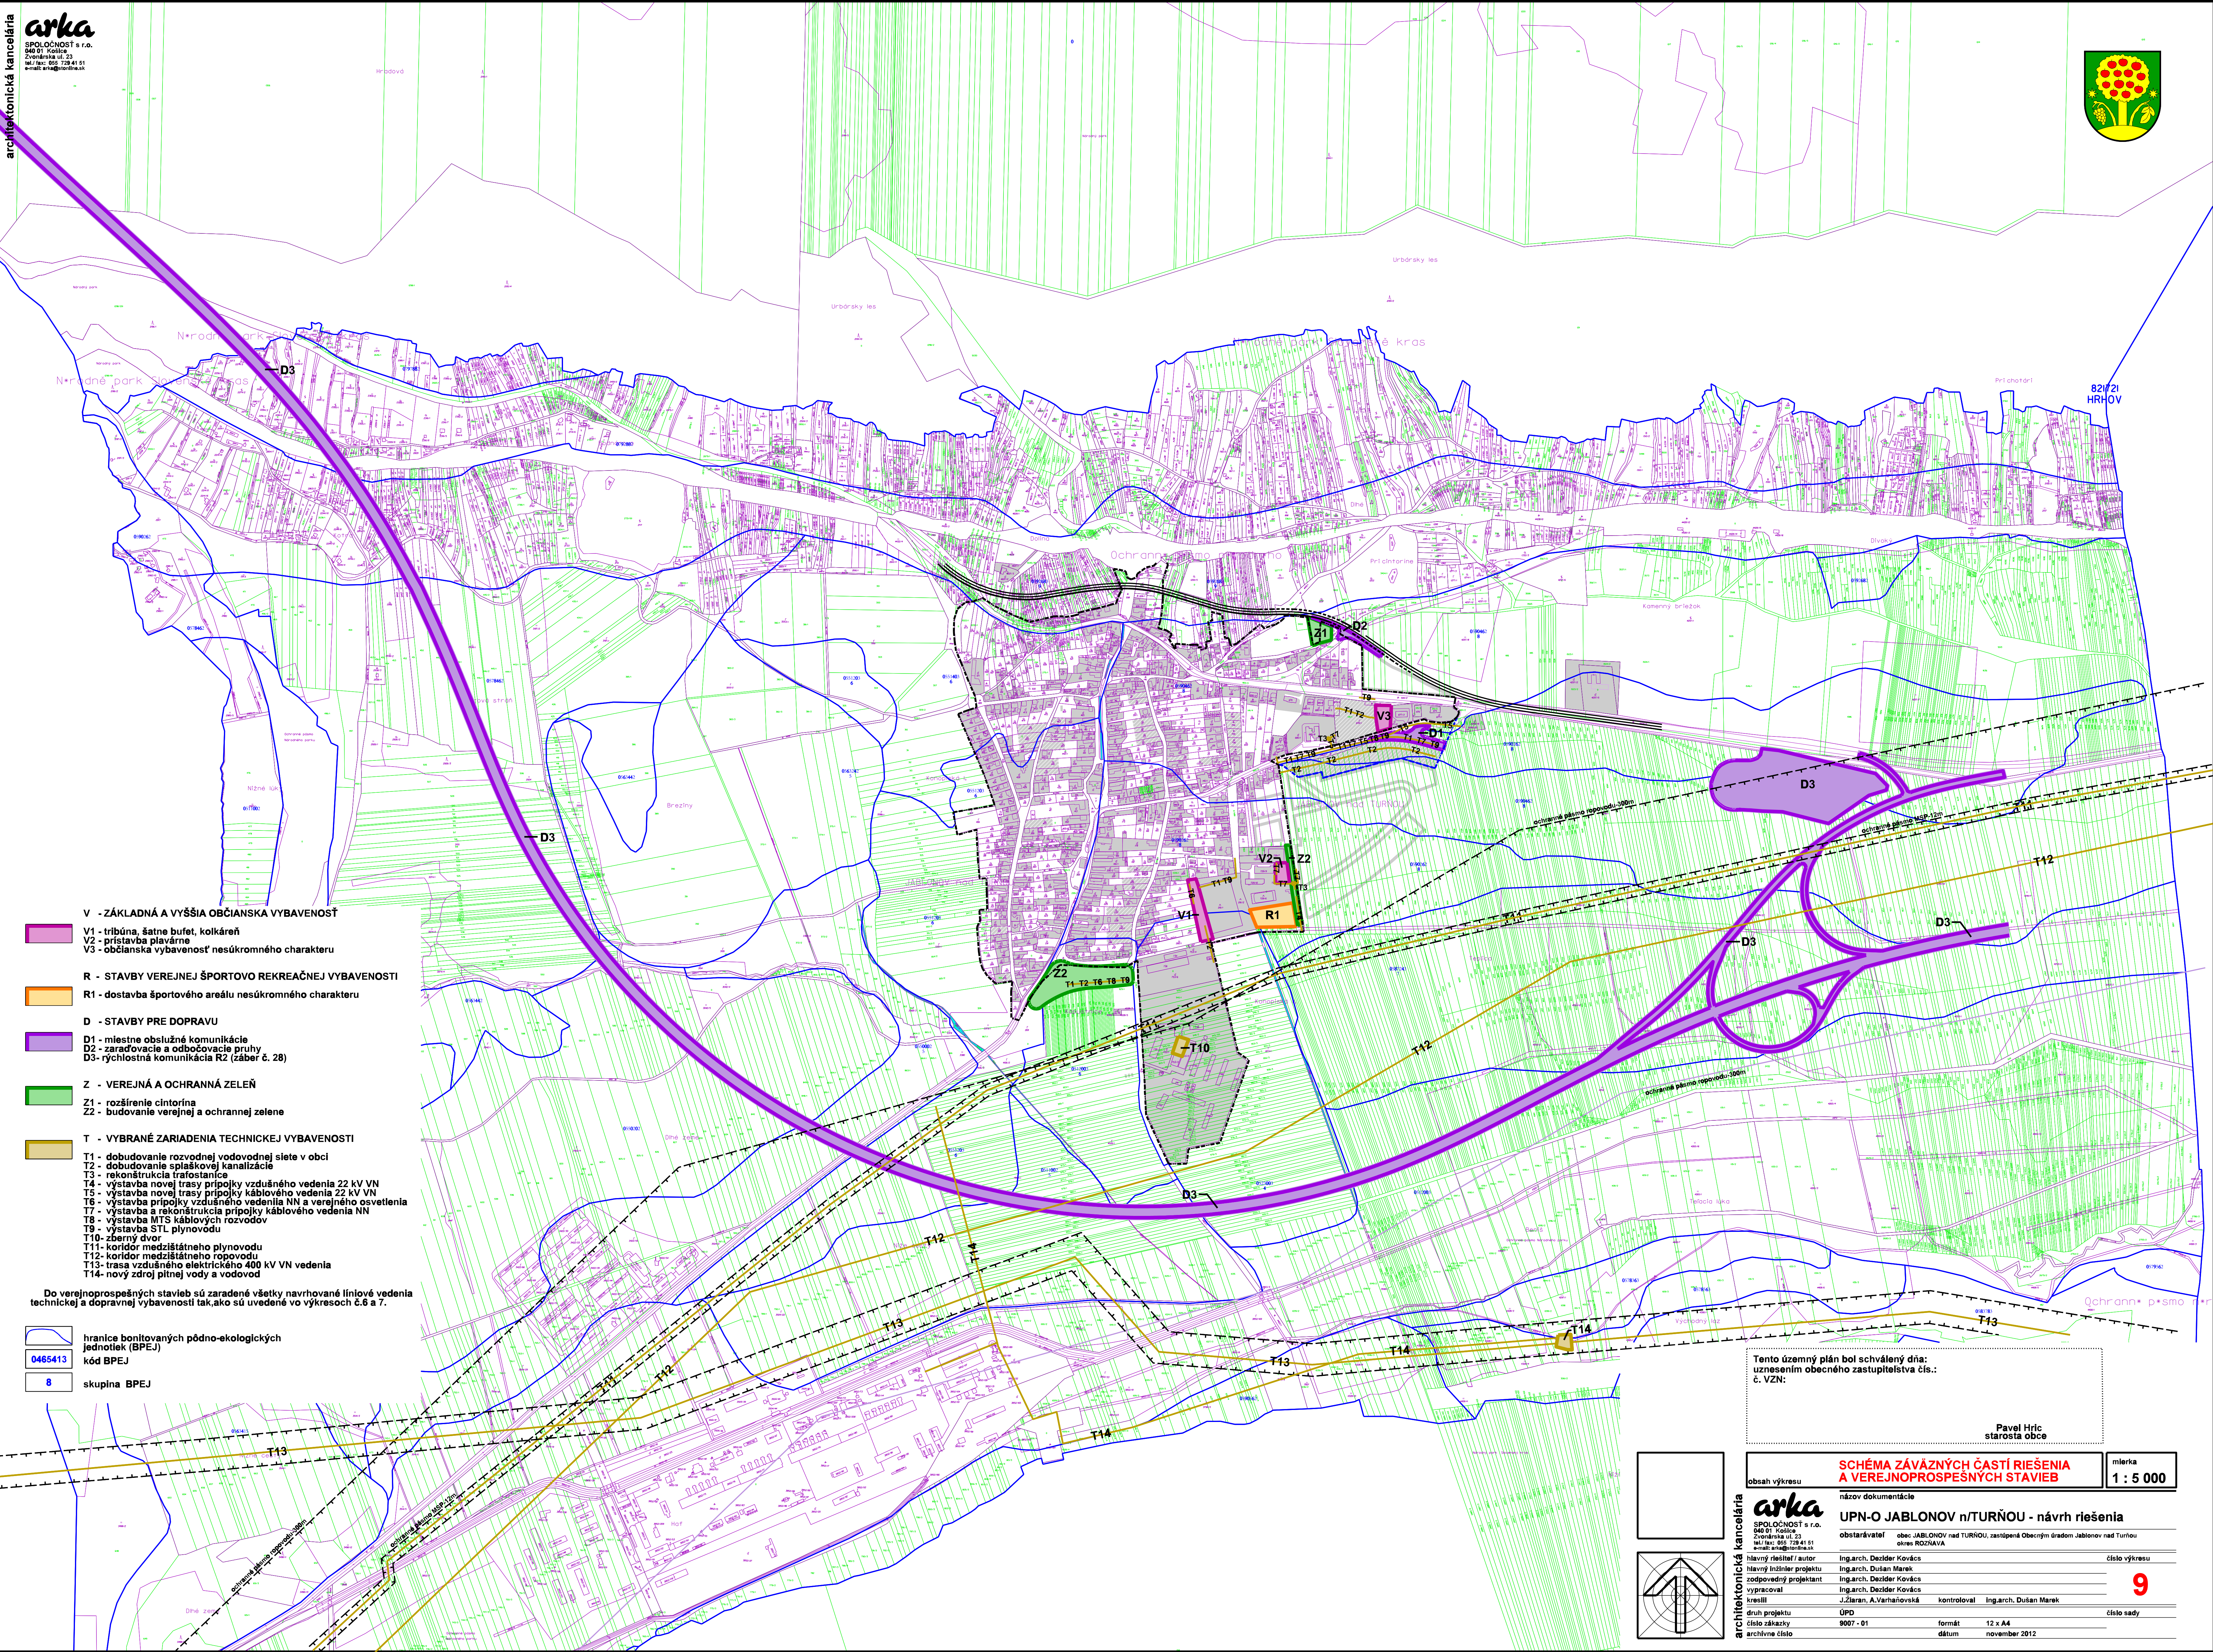


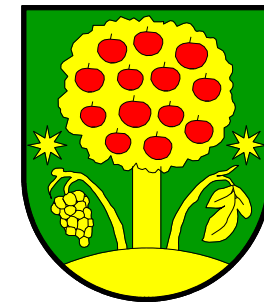

- V - ZÁKLADNÁ A VÝŠŠIA OBCIANSKA VYBAVENOSŤ**
- V1 - tribúna, šatne, bufet, kolkáreň
 - V2 - prístavba plavárne
 - V3 - občianska vybavenosť nesúkromného charakteru
- R - STAVBY VEREJNEJ ŠPORTOVO REKREAČNEJ VYBAVENOSTI**
- R1 - dostavba športového areálu nesúkromného charakteru
- D - STAVBY PRE DOPRAVU**
- D1 - miestne obslužné komunikácie
 - D2 - zaraďovacie a odbočovacie pruhy
 - D3 - rýchlostná komunikácia R2 (záber č. 28)
- Z - VEREJNÁ A OCHRANNÁ ZELEŇ**
- Z1 - rozšírenie cintorína
 - Z2 - budovanie verejnej a ochrannej zelene
- T - VYBRANÉ ZARIADENIA TECHNICKEJ VYBAVENOSTI**
- T1 - dobudovanie rozvodnej vodovodnej siete v obci
 - T2 - dobudovanie splaškovej kanalizácie
 - T3 - rekonštrukcia trafostanice
 - T4 - výstavba novej trasy pripojky vzdušného vedenia 22 kV VN
 - T5 - výstavba novej trasy pripojky káblového vedenia 22 kV VN
 - T6 - výstavba pripojky vzdušného vedenia NN a verejného osvetlenia
 - T7 - výstavba a rekonštrukcia pripojky káblového vedenia NN
 - T8 - výstavba MTS káblových rozvodov
 - T9 - výstavba STL plynovodu
 - T10 - zberný dvor
 - T11 - koridor medzistátneho plynovodu
 - T12 - koridor medzistátneho ropovodu
 - T13 - trasa vzdušného elektrického 400 kV VN vedenia
 - T14 - nový zdroj pitnej vody a vodovod

Do verejnoprospešných stavieb sú zaradené všetky navrhované líniové vedenia technickej a dopravnej vybavenosti tak, ako sú uvedené vo výkresoch č.6 a 7.

- hranice bonitovaných pôdno-ekologických jednotiek (BPEJ)
- 0465413 kód BPEJ
- 8 skupina BPEJ

Tento územný plán bol schválený dňa:
uznesením obecného zastupiteľstva č. 12/VZN

Pavel Hric
starosta obce

obsah výkresu	SCHÉMA ZÁVÄZNÝCH ČASŤÍ RIEŠENIA A VEREJNOPROSPEŠNÝCH STAVIEB	mierka 1 : 5 000
názov dokumentácie	UPN-O JABLONOV n/TURNOU - návrh riešenia	
SPOLUČNOSŤ s.r.o. 046 01 Košice Zvonárska ul. 23 tel./fax: 055 728 41 51 e-mail: arka@nifin.sk	obstarávateľ obec: JABLONOV nad TURNOU, zastúpená Obecným úradom Jablonov nad Turnou okres: ROŽŤAVA	číslo výkresu
hlavný riešiteľ / autor Ing.arch. Dezider Kovács	zodpovedný projektant Ing.arch. Dezider Kovács	9
vypracoval Ing.arch. Dezider Kovács	kreslil J.Žilčan, A.Varhaňová	
druh projektu ÚPD	kontroloval Ing.arch. Dušan Marek	číslo sady
číslo zákazky 9007 - 01	formát 12 x A4	dátum november 2012