


územný plán obce JABLONOV nad TURŇOU

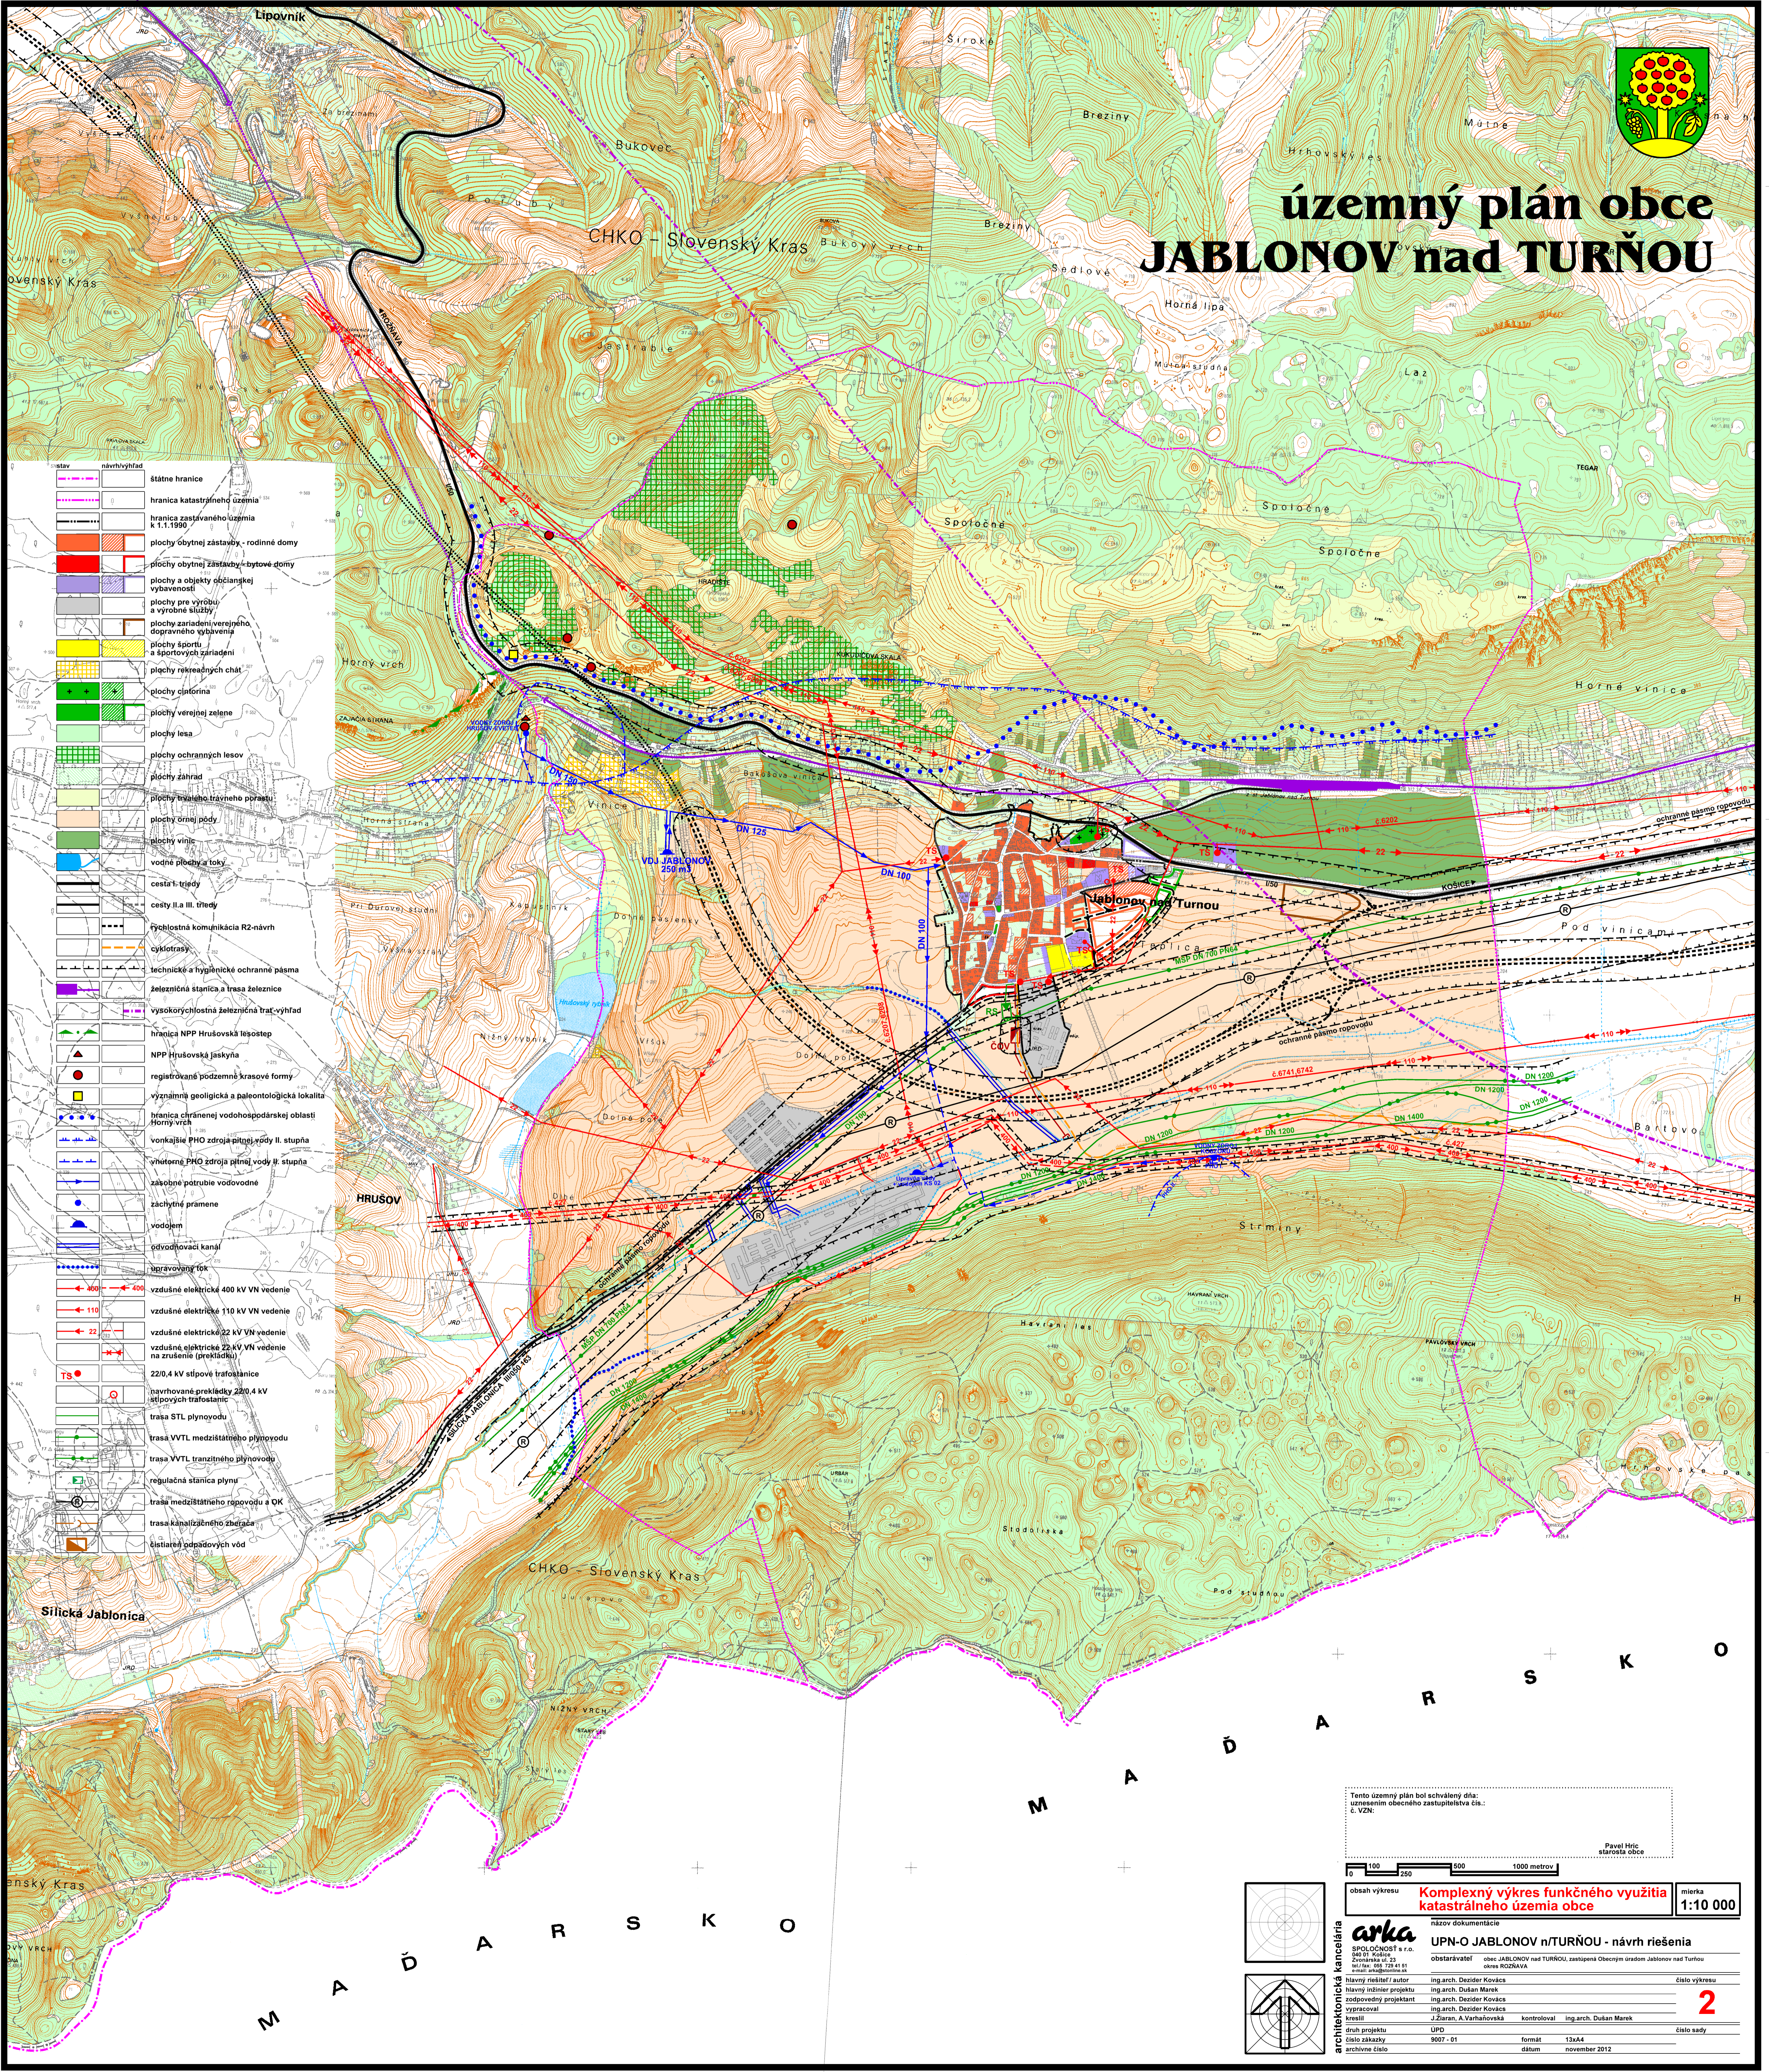

- stav návrh/výhled
- štátna hranica
- hranica katastrálneho územia
- hranica zastavaného územia k 1.1.1990
- plochy obytnej zástavby - rodinné domy
- plochy obytnej zástavby - bytové domy
- plochy a objekty občianskej vybavenosti
- plochy pre výrobu a výrobné služby
- plochy zariadení verejného dopravného vybavenia
- plochy športu a športových zariadení
- plochy rekreačných chat
- plochy cintorína
- plochy verejnej zelene
- plochy lesa
- plochy ochranných lesov
- plochy záhrad
- plochy trvalého travného porastu
- plochy orných pôd
- plochy viníc
- vodné plochy a toky
- cesty I. triedy
- cesty II. a III. triedy
- rychlostná komunikácia R2-návrh
- cyklotrasa
- technické a hygienické ochranné pásma
- železničná stanica a trasa železnice
- vysokorychlostná železničná trať-výhled
- hranica NPP Hrušovská lešostep
- NPP Hrušovská jaskyňa
- registrované podzemné krasové formy
- významná geologická a paleontologická lokalita
- hranica chránenej vodohospodárskej oblasti Horný vrch
- vonkajšie PHO zdroja pitnej vody II. stupňa
- vňatové PHO zdroja pitnej vody II. stupňa
- záložné potrubie vodovodné
- záchytné pramene
- vodajem
- odvodňovací kanál
- upravený tok
- vzdušné elektrické 400 kV VN vedenie
- vzdušné elektrické 110 kV VN vedenie
- vzdušné elektrické 22 kV VN vedenie
- vzdušné elektrické 22 kV VN vedenie na zrušenie (prekládka)
- TS
- 22/0,4 kV stĺpové trafostanice
- návrhované prekládky 22/0,4 kV stĺpových trafostaníc
- trasa STL plynovodu
- trasa VVTL medzistátneho plynovodu
- trasa VVTL tranzitného plynovodu
- regulačná stanica plynu
- trasa medzistátneho ropovodu a OK
- trasa kanalizácie zberača
- existujúce odpadových vúd

Tento územný plán bol schválený dňa: _____
uznesením obecného zastupiteľstva č. _____
č. VZN.

0 100 250 500 1000 metrov

obeah výkresu **Komplexný výkres funkčného využitia katastrálneho územia obce** mierka **1:10 000**

názov dokumentácie **UPN-O JABLONOV nad TURŇOU - návrh riešenia**

SPOLČNOSŤ s.r.o.
040 01 Kolinec
Zvonárka ul. 23
441 01 Kolinec
IČO: 441 01 23 24 51
e-mail: arka@arka.sk

obstarávateľ obec JABLONOV nad TURŇOU, zastupená Obecným úradom Jablonov nad Turňou
obce ROZŇAVA

hlavný inžinier projektu	ing.arch. Dezider Kovács	číslo výkresu
odporovedný projektant	ing.arch. Dezider Kovács	
výpracovateľ	ing.arch. Dezider Kovács	
členi	J.Šaran, A.Varhaňová	kontroloval ing.arch. Dušan Marek
bruh projektu	LIPD	číslo sady
číslo zákazky	9007 - 01	formát 13x44
archívne číslo		dátum november 2012

2